


GEMEINDE GUTACH
 AUßENBEREICHSSATZUNG
 "AM BÜHL" - 1. ÄNDERUNG

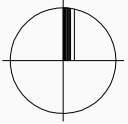


LAGEPLAN VERFAHREN NACH §35 Abs. 6 BauGB

PLANUNGSBÜRO FISCHER
 79100 FREIBURG, GÜNTERSTALSTR. 32, TEL. 0761/70342-0, FAX. 70342-24

ORIGINAL-
 MAßSTAB : 1 : 1000

PLAN NR.:	DATUM: 16.12.2020	GEÄNDERT:	FERTIGUNG: _____
PROJ. NR.: 0920180	BEARB.: BU/WAG		ANLAGE: _____
			BLATT: _____

GELTUNGSBEREICH= 6.383m²

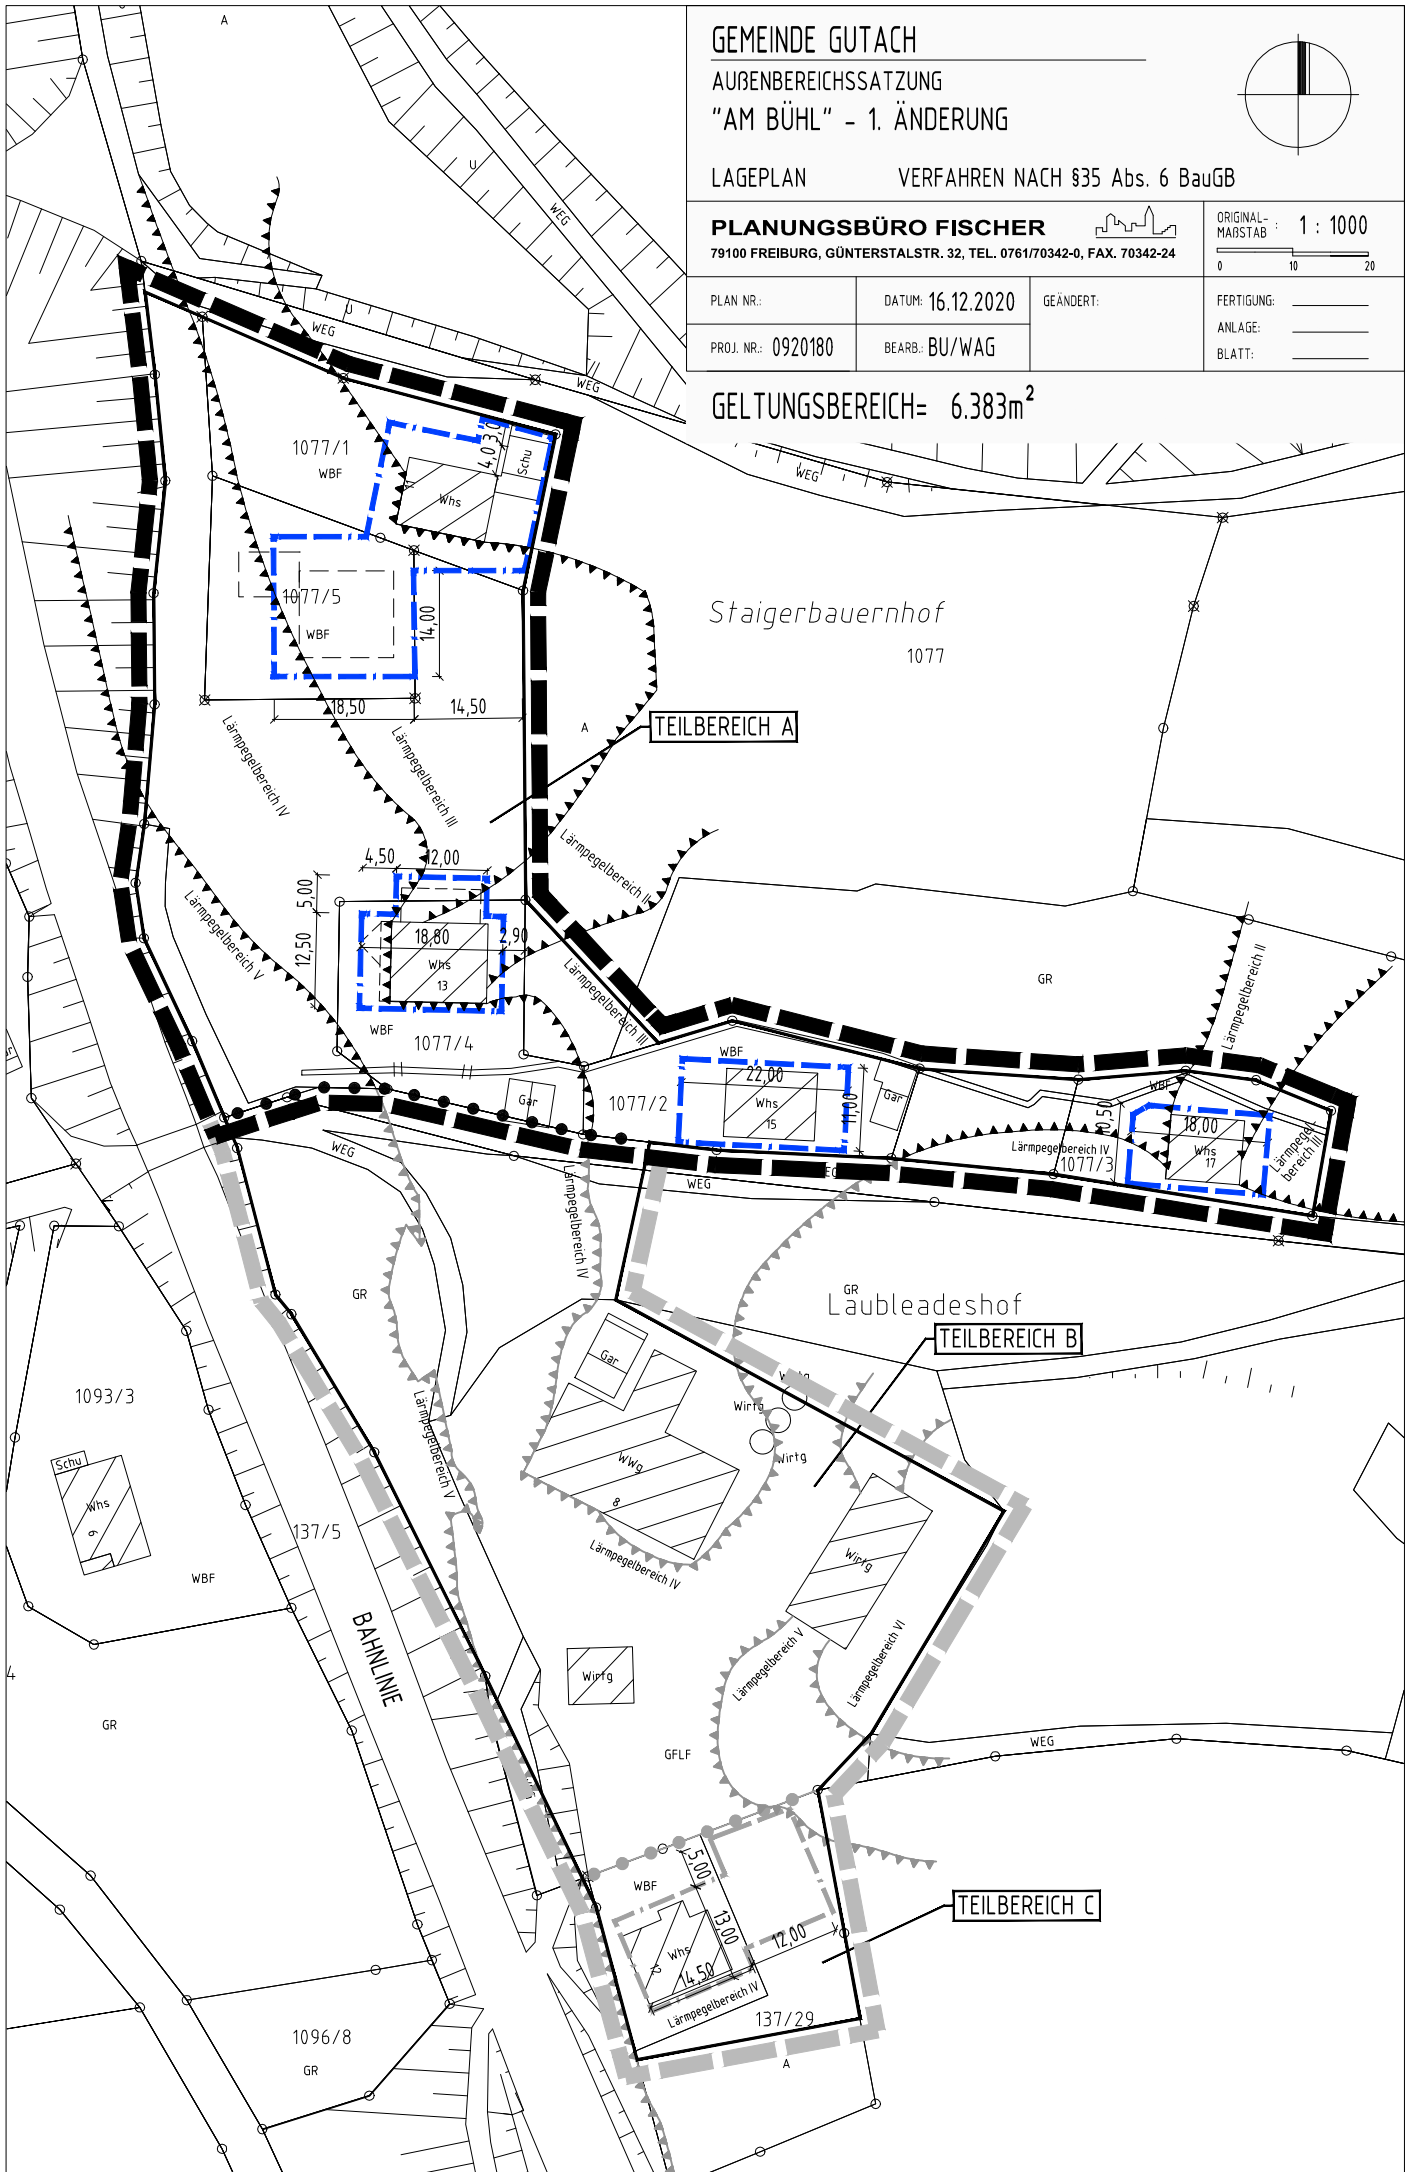

Stägerbauernhof
 1077

TEILBEREICH A

Laubleadeshof

TEILBEREICH B

TEILBEREICH C

BAHNLINE