




GELTUNGSBEREICH DER ERGÄNZUNGSSATZUNG  
"WÄHLERHÖFE"



GELTUNGSBEREICH DER ERWEITERUNG  
DER ERGÄNZUNGSSATZUNG "WÄHLERHÖFE"

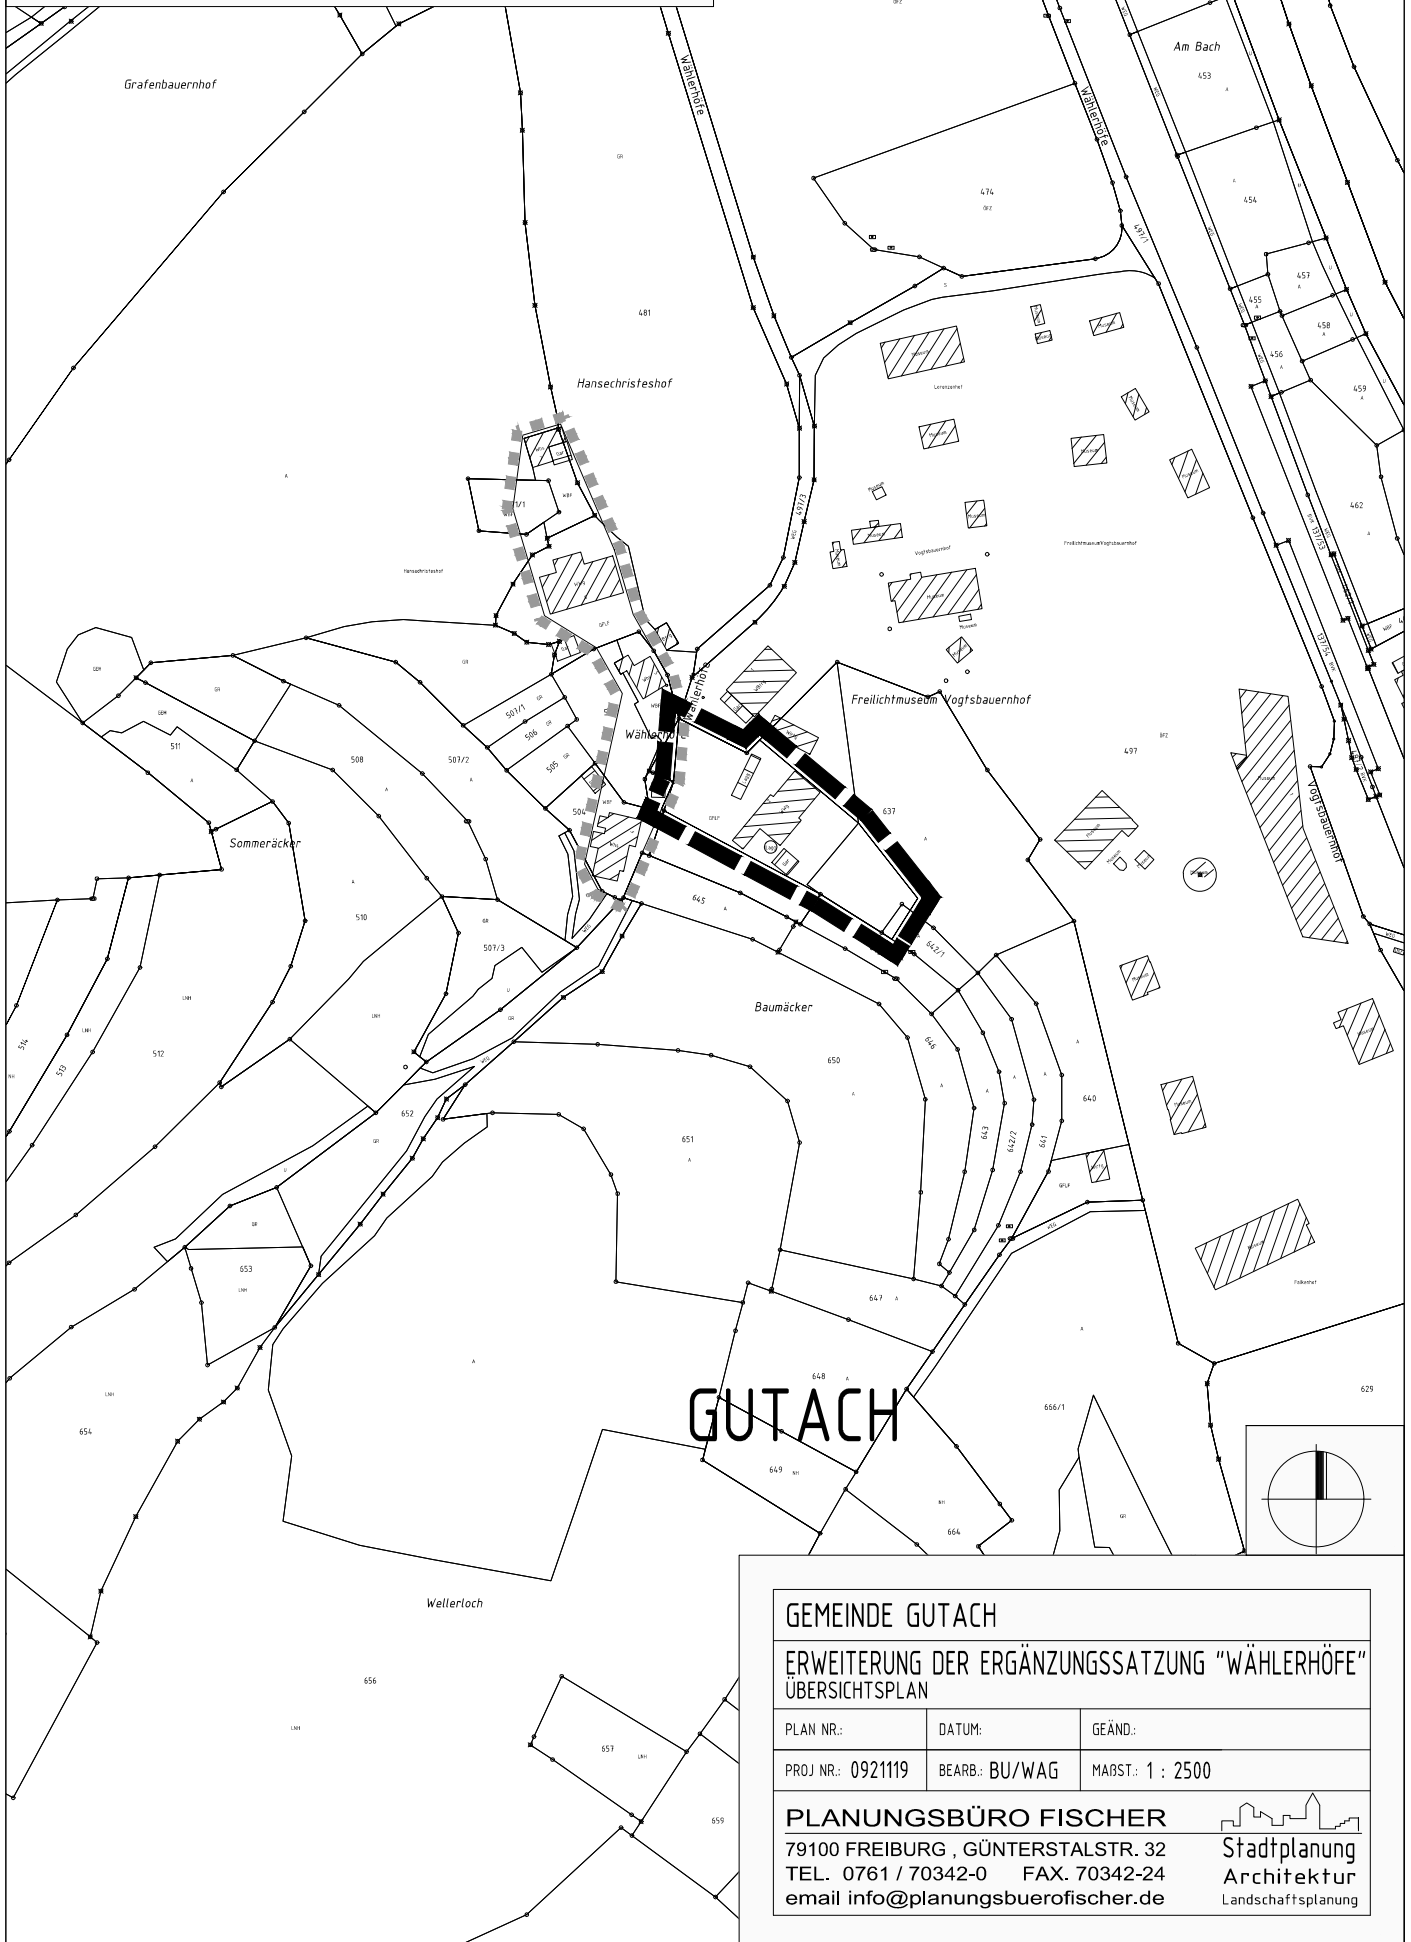

**GUTACH**

**GEMEINDE GUTACH**

**ERWEITERUNG DER ERGÄNZUNGSSATZUNG "WÄHLERHÖFE"  
ÜBERSICHTSPLAN**

PLAN NR.:	DATUM:	GEÄND.:
PROJ NR.: 0921119	BEARB.: BU/WAG	MAßST.: 1 : 2500

**PLANUNGSBÜRO FISCHER**  
79100 FREIBURG, GÜNTERSTALSTR. 32  
TEL. 0761 / 70342-0 FAX. 70342-24  
email [info@planungsbuerofischer.de](mailto:info@planungsbuerofischer.de)

