




ABGRENZUNG GELTUNGSBEREICH DES
B-PLANES "RAMSBACH" VOM 12.05.1995



ABGRENZUNG GELTUNGSBEREICH
B-PLAN "LINDENMATTE"

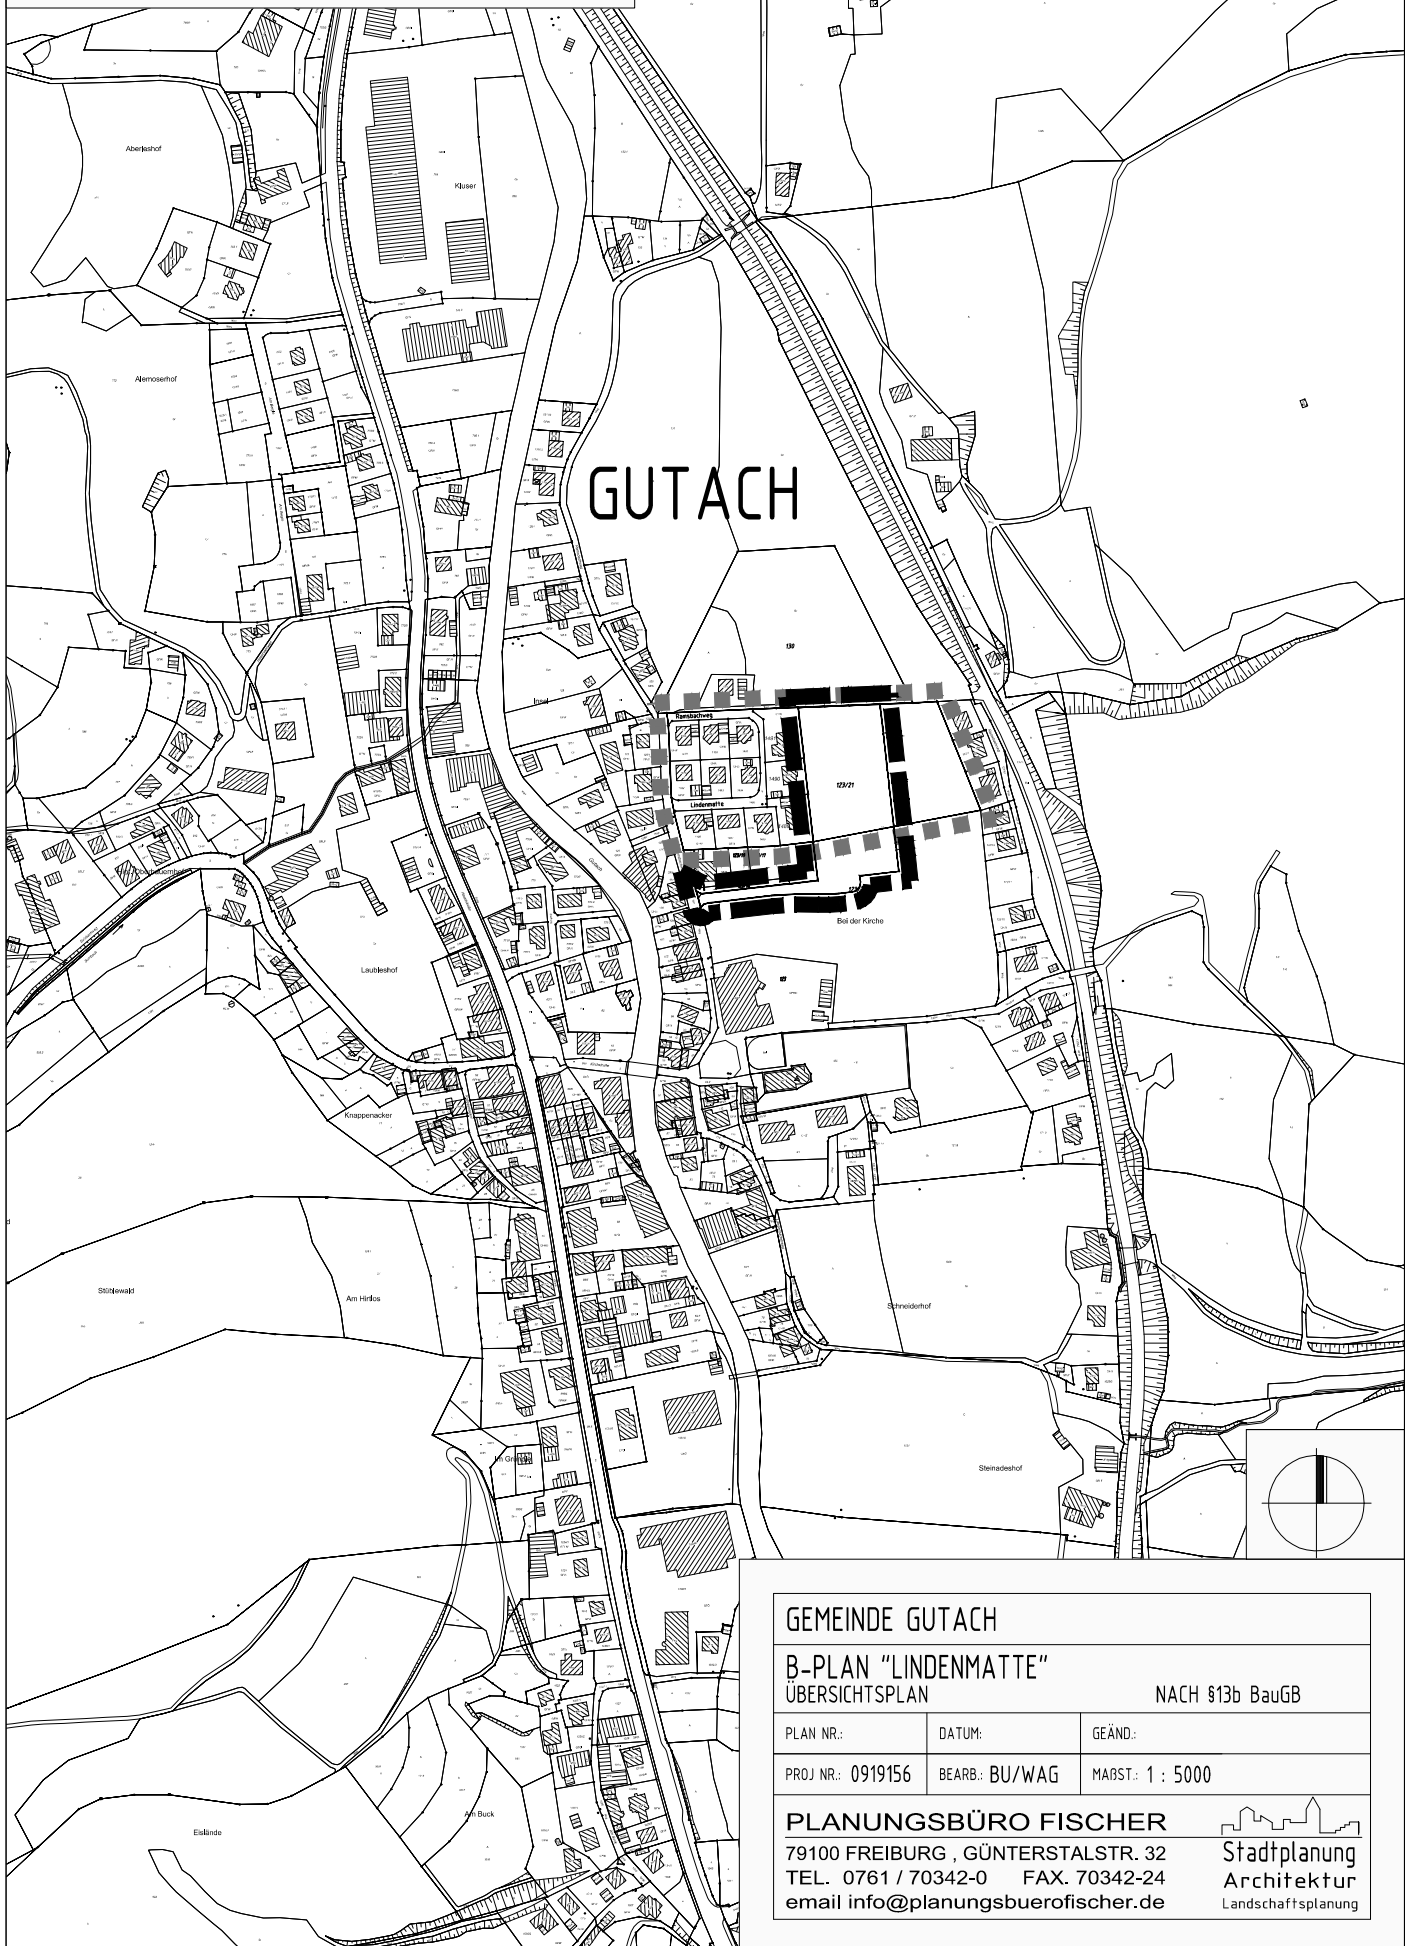

GEMEINDE GUTACH

B-PLAN "LINDENMATTE"
ÜBERSICHTSPLAN

NACH §13b BauGB

PLAN NR.:	DATUM:	GEÄND.:
PROJ NR.: 0919156	BEARB.: BU/WAG	MAßST.: 1 : 5000

PLANUNGSBÜRO FISCHER
79100 FREIBURG , GÜNTERSTALSTR. 32
TEL. 0761 / 70342-0 FAX. 70342-24
email info@planungsbuerofischer.de

Stadtplanung
Architektur
Landschaftsplanung