



ABGRENZUNG GELTUNGSBEREICH DES RECHTSKRÄFTIGEN B-PLANES "HIRSCHACKER II"




ABGRENZUNG GELTUNGSBEREICH DES RECHTSKRÄFTIGEN B-PLANES "HIRSCHACKER"



ABGRENZUNG GELTUNGSBEREICH DES B-PLANES "HIRSCHACKER III"



ABGRENZUNG GELTUNGSBEREICH DER 1. ÄNDERUNG DES B-PLANES "HIRSCHACKER II"

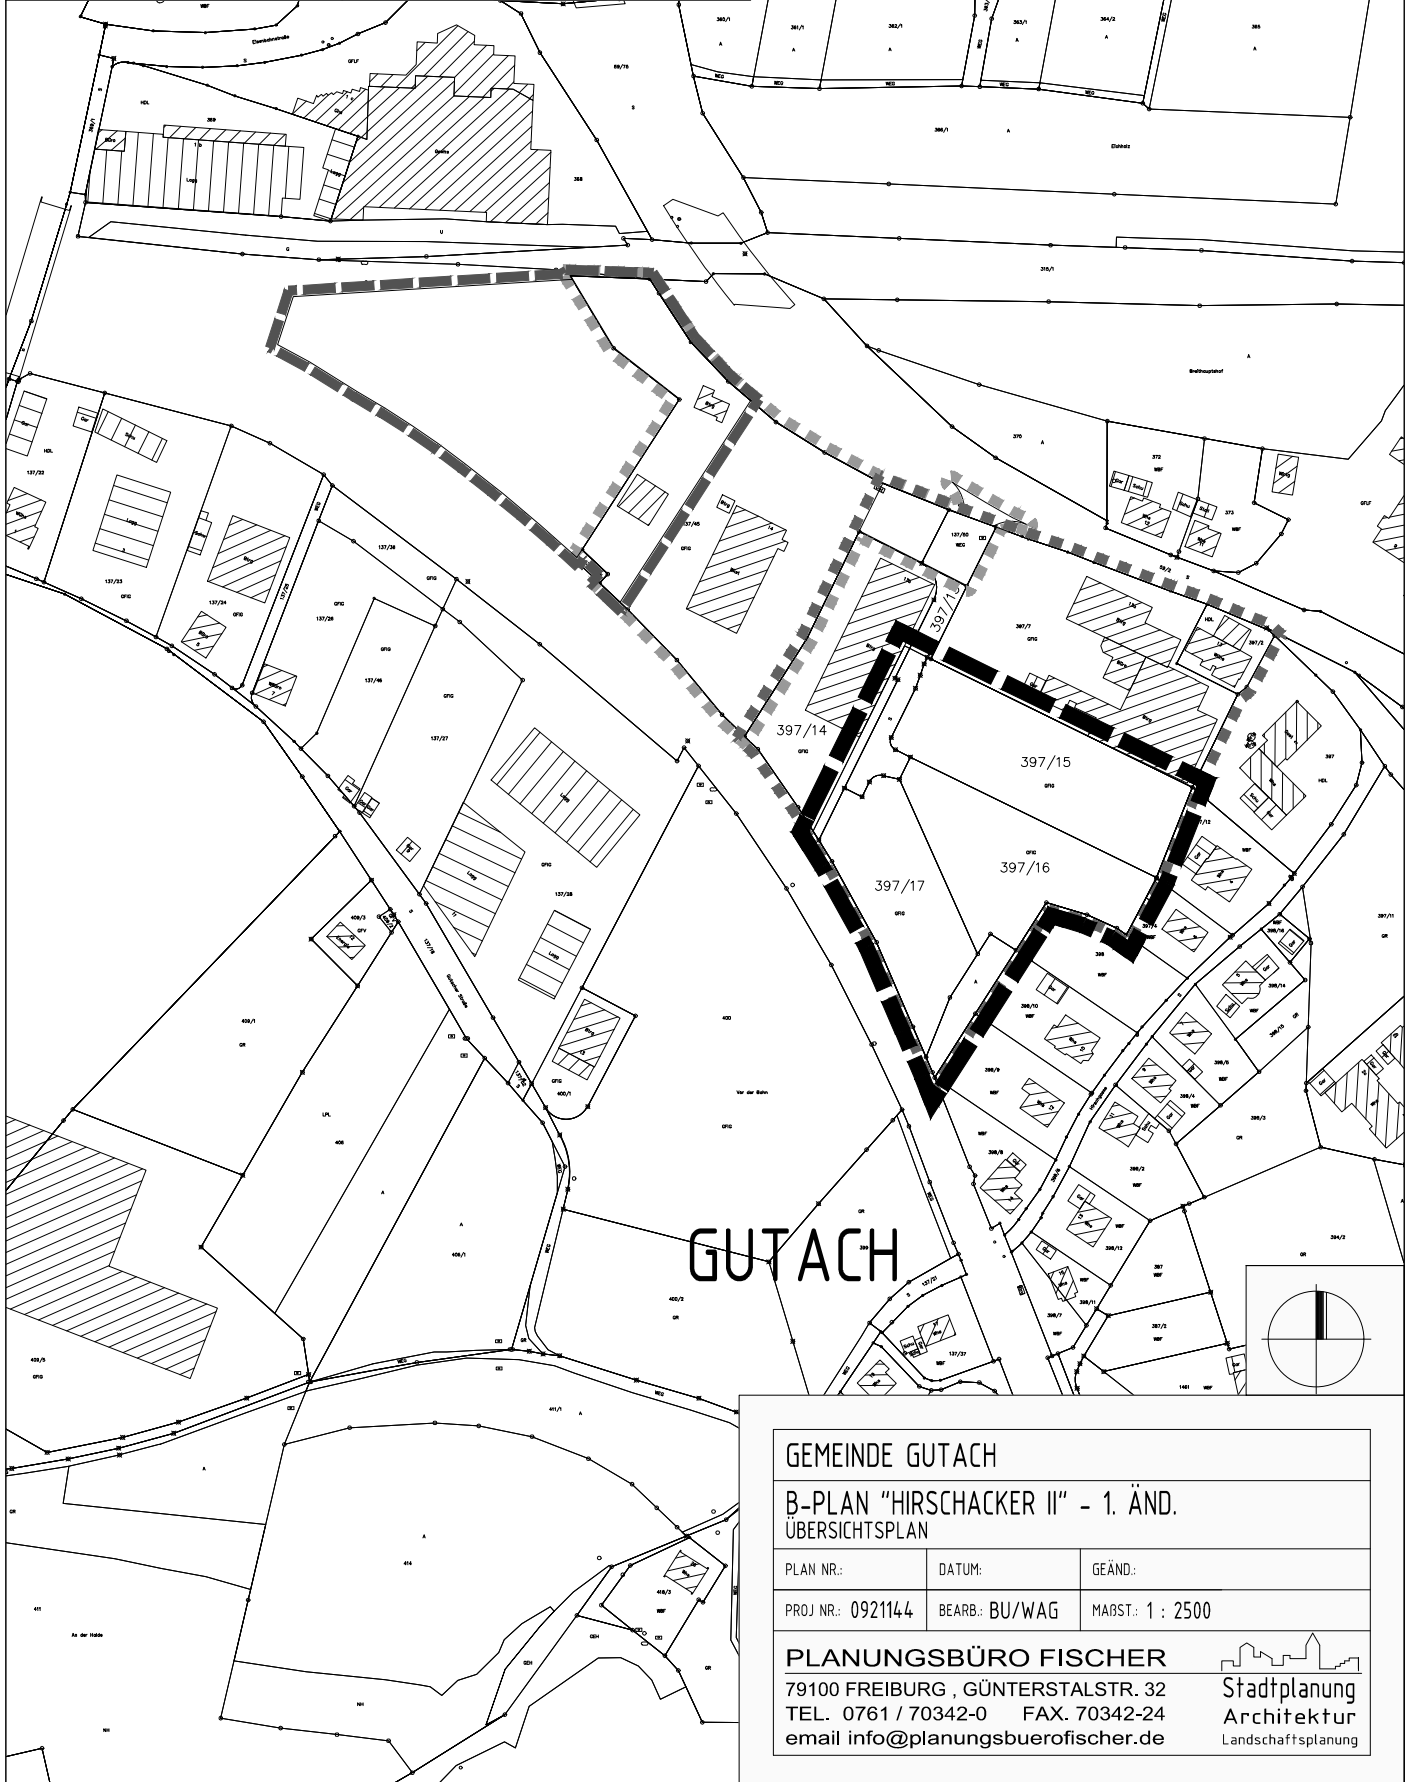

**GEMEINDE GUTACH**

**B-PLAN "HIRSCHACKER II" - 1. ÄND.  
ÜBERSICHTSPLAN**

PLAN NR.:	DATUM:	GEÄND.:
PROJ NR.: 0921144	BEARB.: BU/WAG	MAßST.: 1 : 2500

**PLANUNGSBÜRO FISCHER**  
79100 FREIBURG, GÜNTERSTALSTR. 32  
TEL. 0761 / 70342-0 FAX. 70342-24  
email [info@planungsbuerofischer.de](mailto:info@planungsbuerofischer.de)

