


WA	I
237m ²	-
-	△ E
FHmax= 3,30 m	
WHmax= 4,30 m	

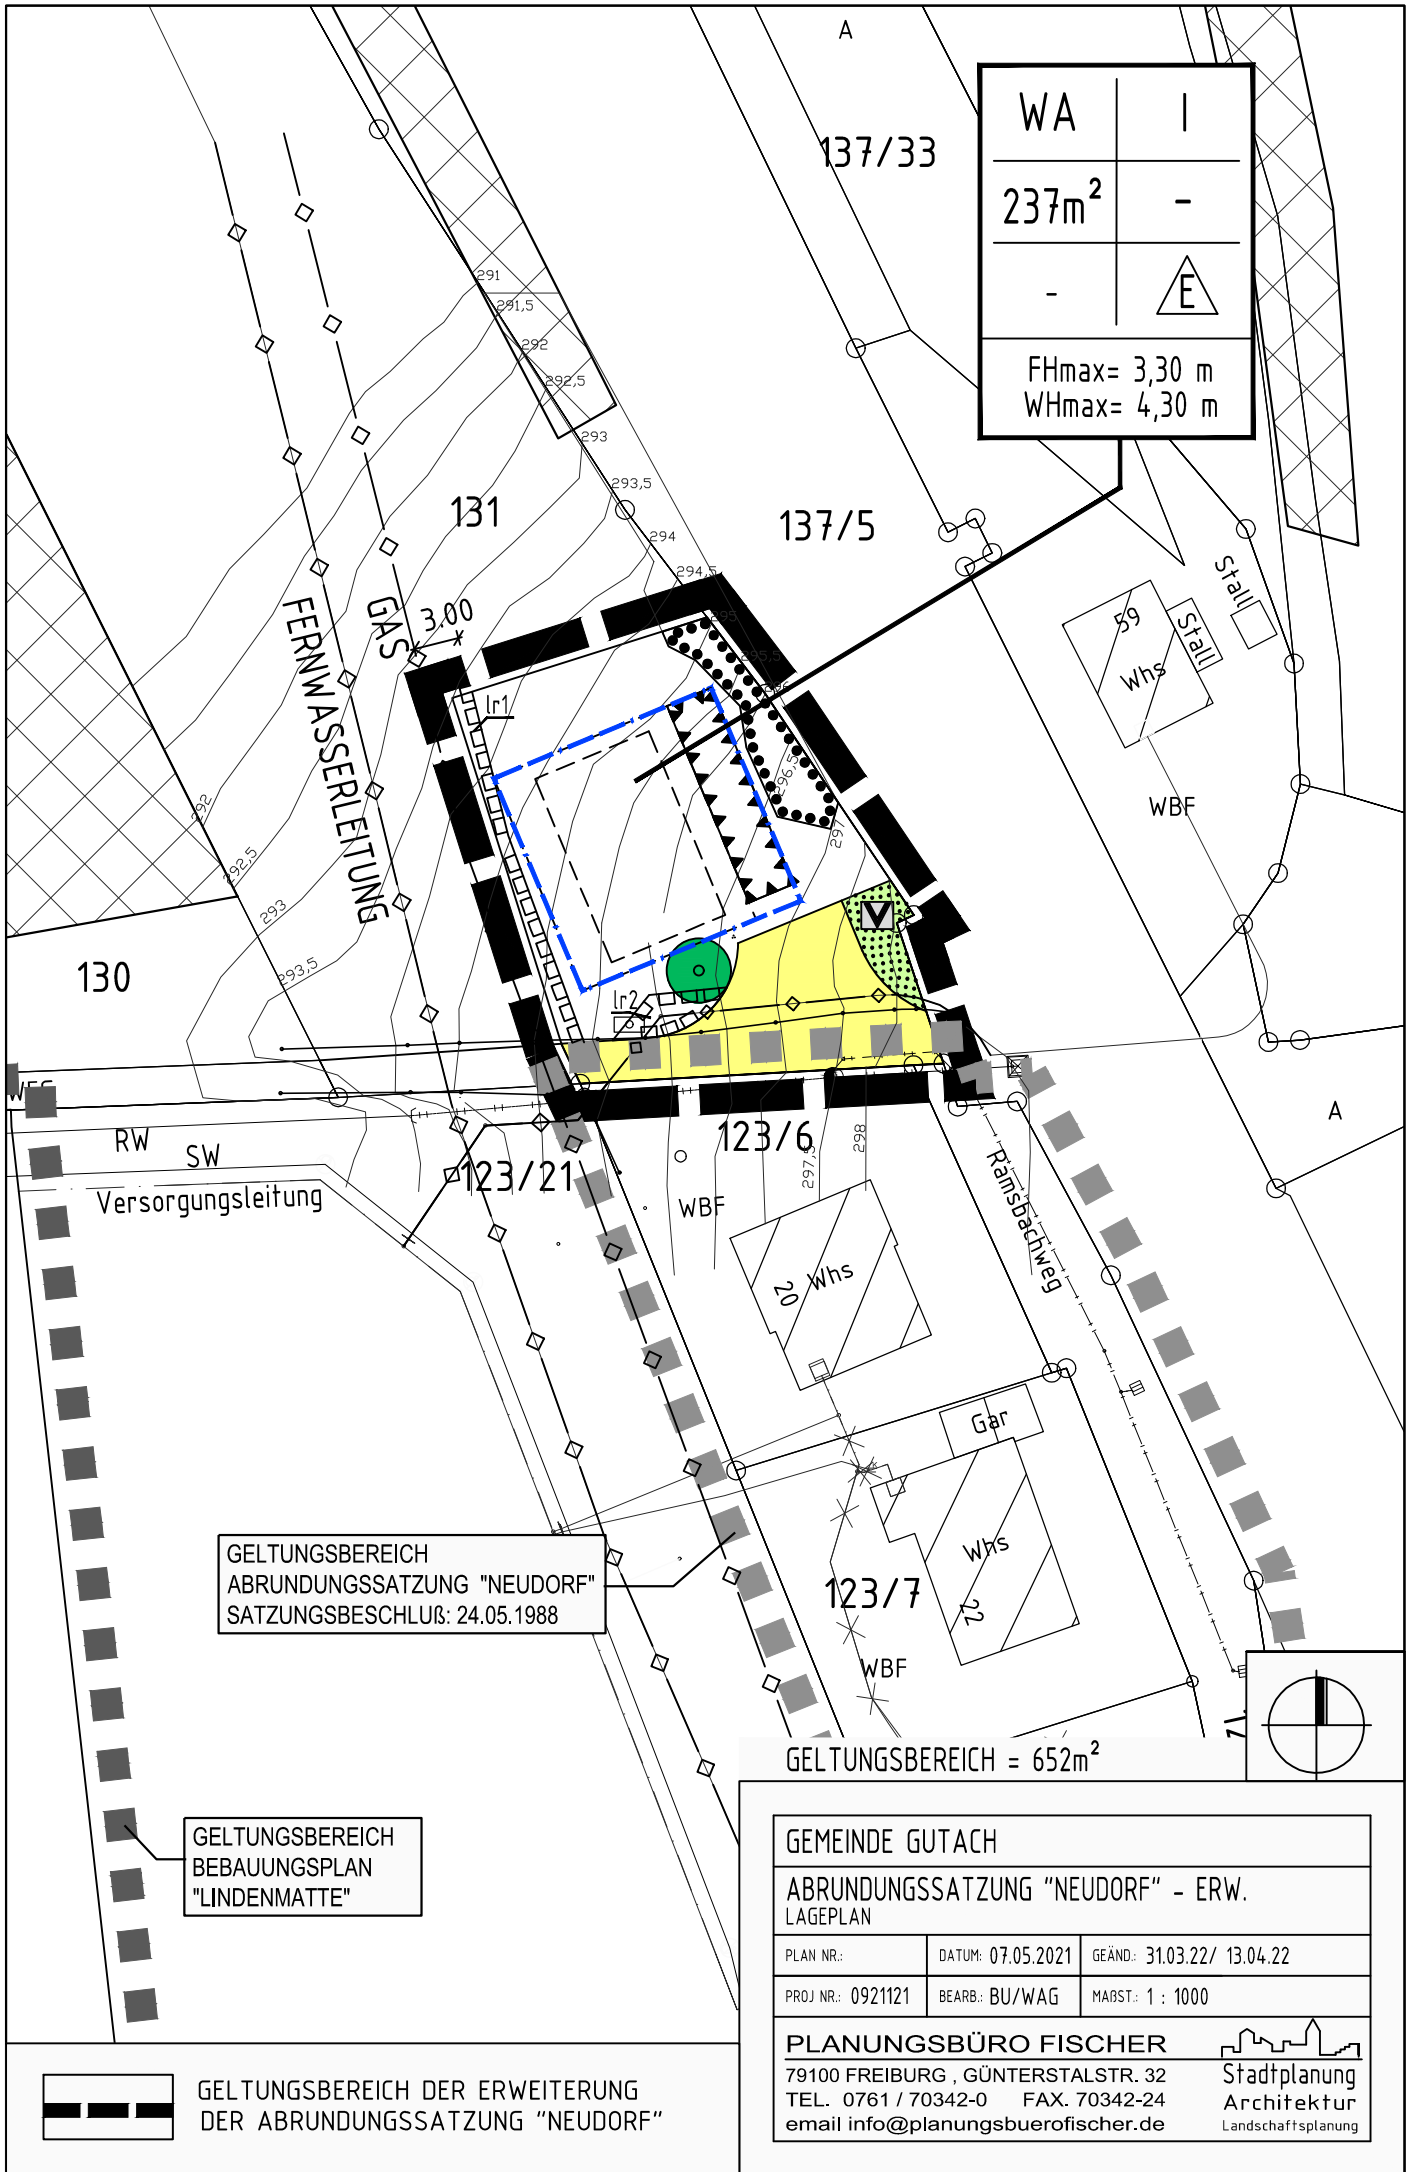

GELTUNGSBEREICH
 ABRUNDUNGSSATZUNG "NEUDORF"
 SATZUNGSBESCHLUß: 24.05.1988

GELTUNGSBEREICH
 BEBAUUNGSPLAN
 "LINDENMATTE"

GELTUNGSBEREICH = 652m²



GELTUNGSBEREICH DER ERWEITERUNG
 DER ABRUNDUNGSSATZUNG "NEUDORF"

GEMEINDE GUTACH
 ABRUNDUNGSSATZUNG "NEUDORF" - ERW.
 LAGEPLAN

PLAN NR.:	DATUM: 07.05.2021	GEÄND.: 31.03.22/ 13.04.22
PROJ NR.: 0921121	BEARB.: BU/WAG	MAßST.: 1 : 1000

PLANUNGSBÜRO FISCHER
 79100 FREIBURG, GÜNTERSTALSTR. 32
 TEL. 0761 / 70342-0 FAX. 70342-24
 email info@planungsbuerofischer.de

Stadtplanung
 Architektur
 Landschaftsplanung