



ABGRENZUNG GELTUNGSBEREICH DER
ERWEITERUNG DER ABRUNDUNGSSATZUNG
"NEUDORF"

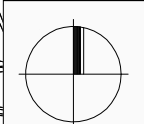

ABGRENZUNG GELTUNGSBEREICH DER
ABRUNDUNGSSATZUNG "NEUDORF" VOM 24.05.1988

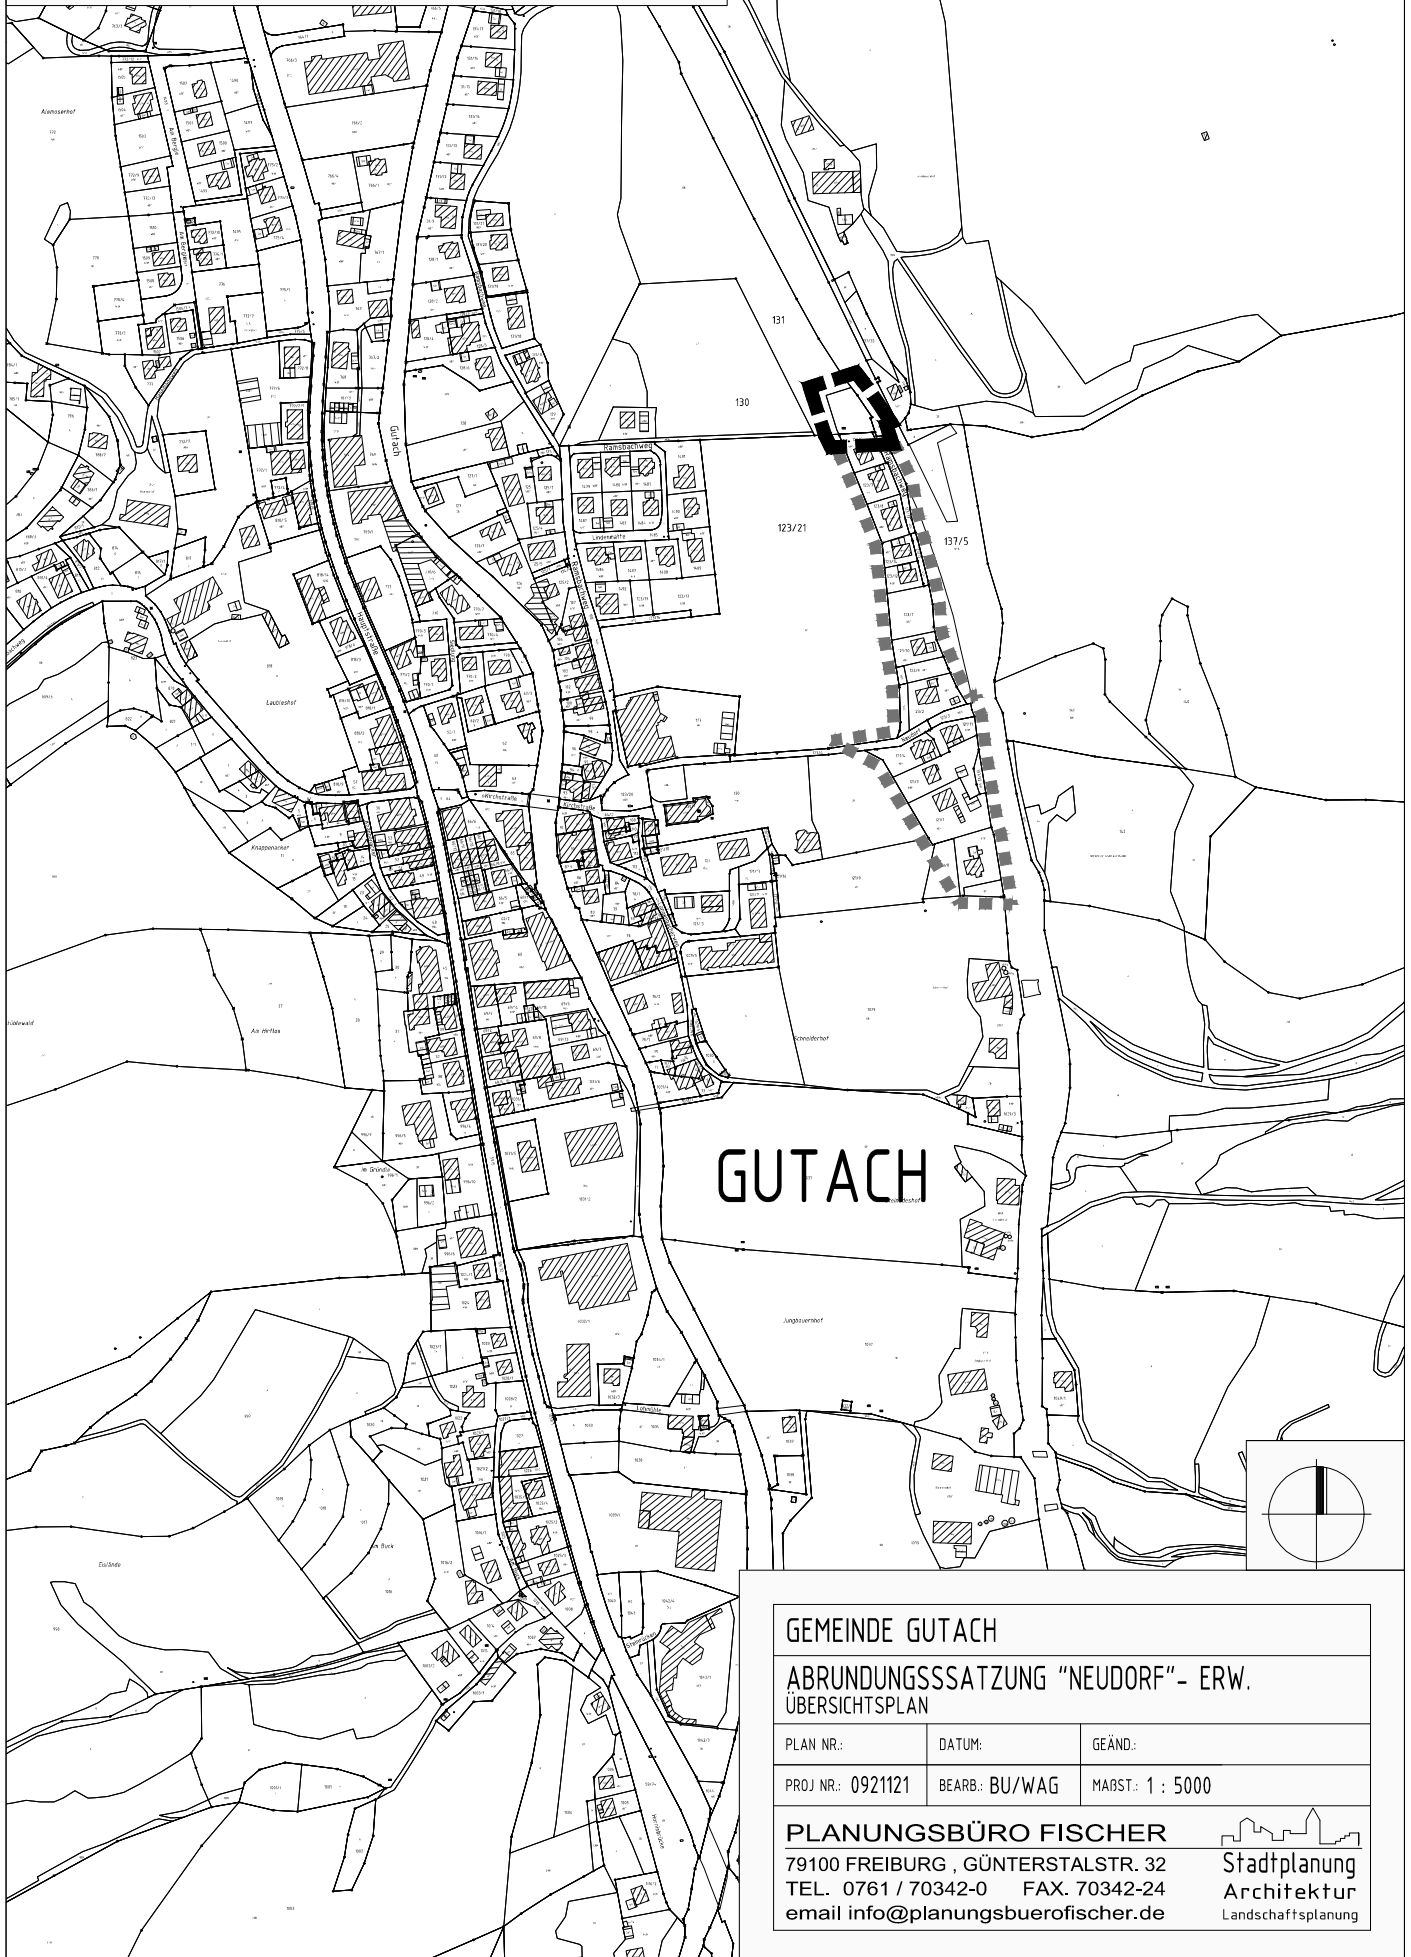

GEMEINDE GUTACH

**ABRUNDUNGSSATZUNG "NEUDORF"- ERW.
ÜBERSICHTSPLAN**

| | | |
|-------------------|----------------|------------------|
| PLAN NR.: | DATUM: | GEÄND.: |
| PROJ NR.: 0921121 | BEARB.: BU/WAG | MAßST.: 1 : 5000 |

PLANUNGSBÜRO FISCHER
79100 FREIBURG , GÜNTERSTALSTR. 32
TEL. 0761 / 70342-0 FAX. 70342-24
email info@planungsbuerofischer.de

