


ABGRENZUNG GELTUNGSBEREICH  
B-PLAN "GUMPEN - ALTE STRASSE" - 1. ÄND.



ABGRENZUNG GELTUNGSBEREICH DES  
B-PLANES "GUMPEN - ALTE STRASSE" VOM 09.08.1988

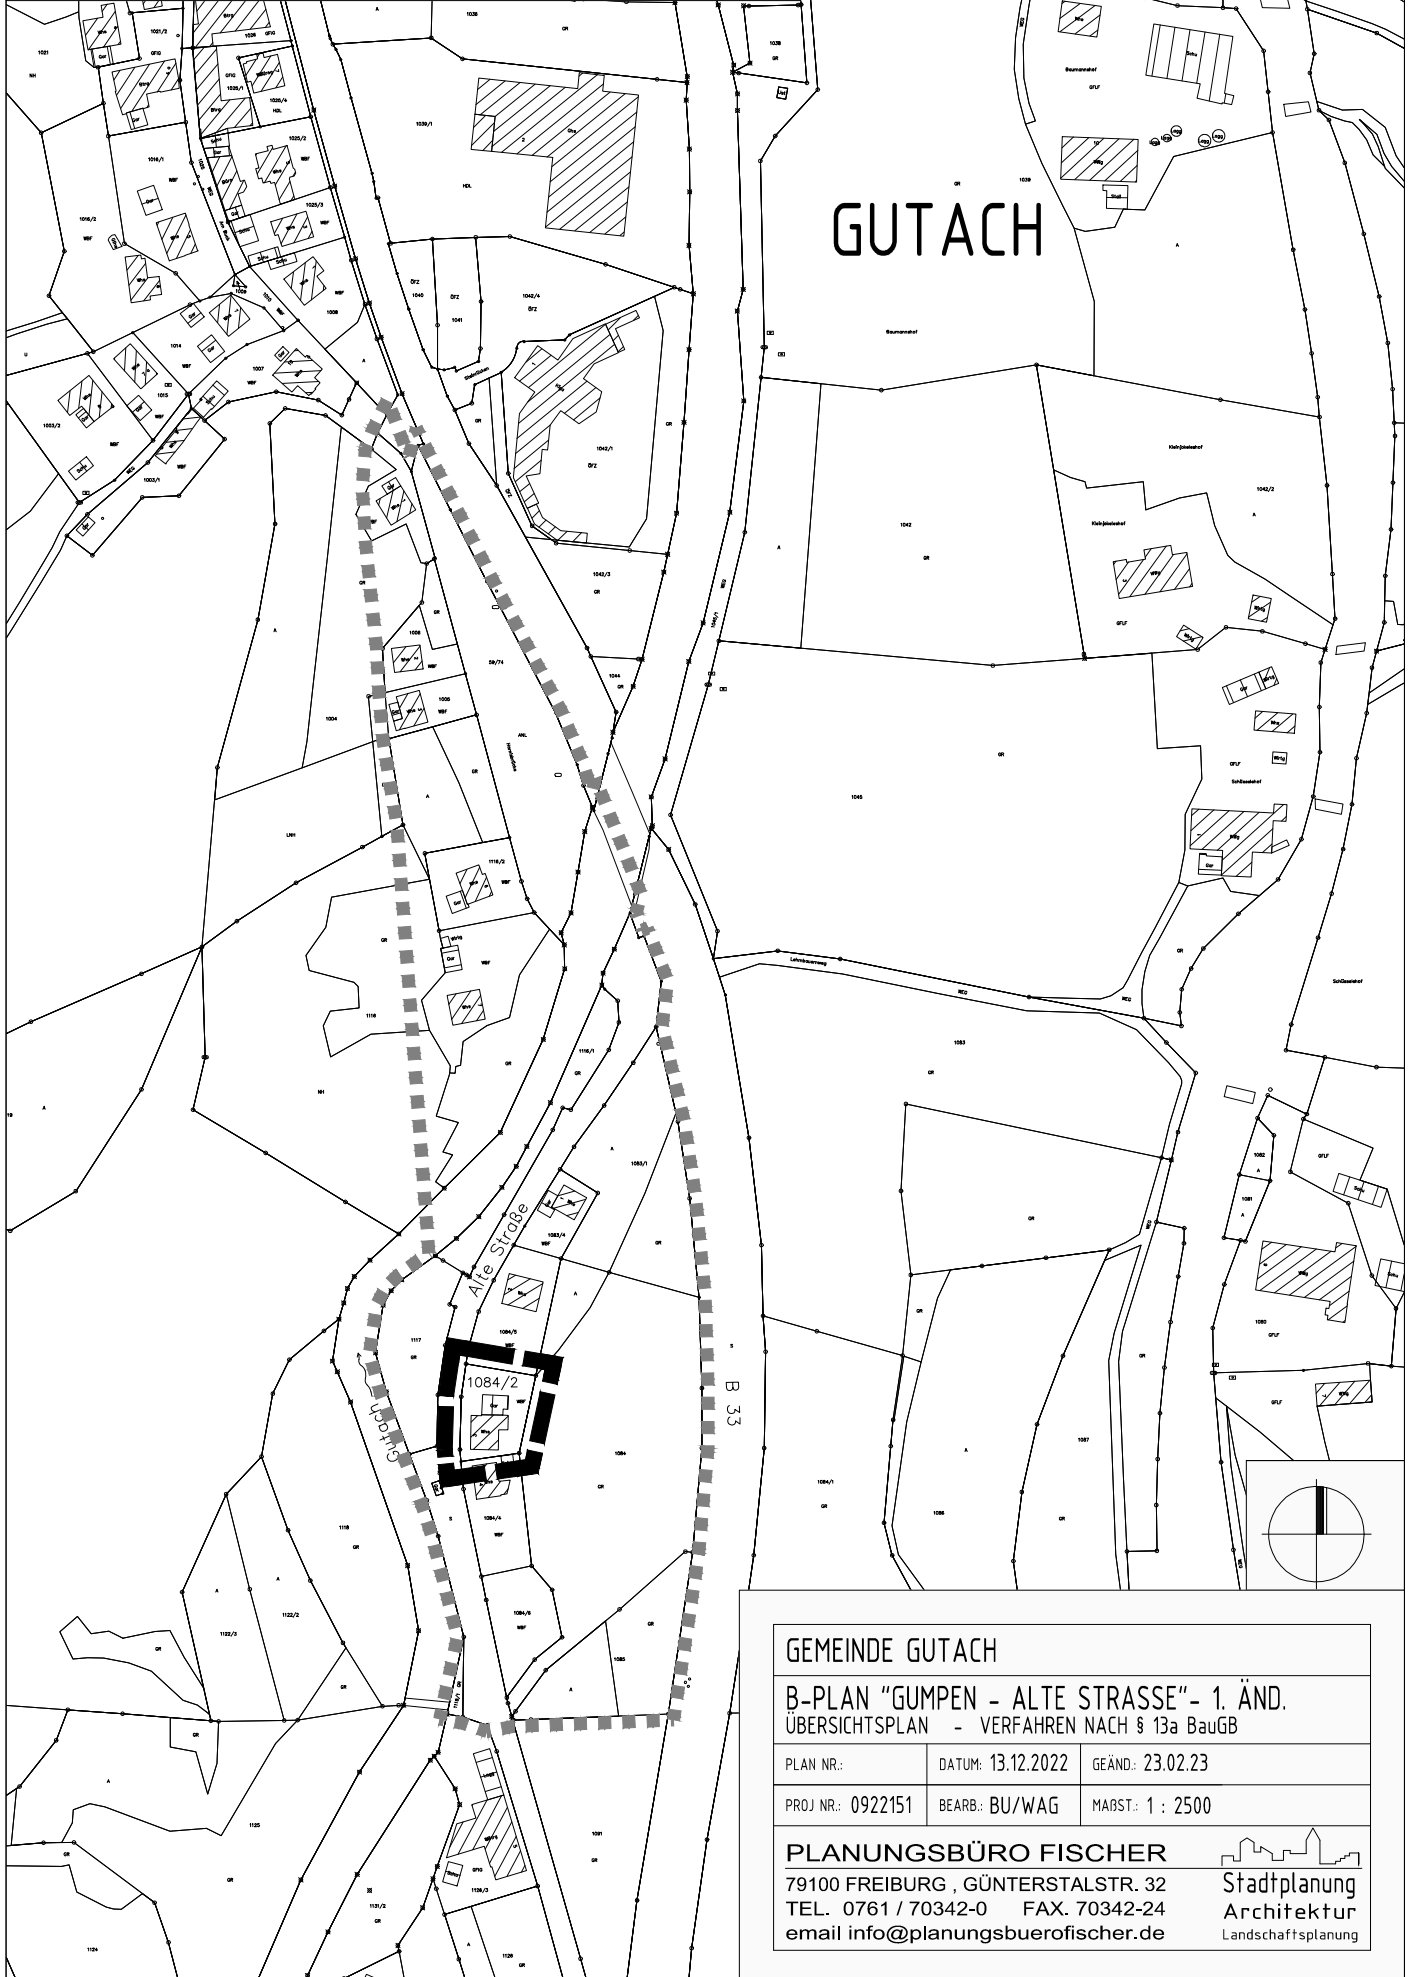

**GEMEINDE GUTACH**

**B-PLAN "GUMPEN - ALTE STRASSE" - 1. ÄND.**  
ÜBERSICHTSPLAN - VERFAHREN NACH § 13a BauGB

PLAN NR.:	DATUM: 13.12.2022	GEÄND.: 23.02.23
PROJ NR.: 0922151	BEARB.: BU/WAG	MAßST.: 1 : 2500

**PLANUNGSBÜRO FISCHER**  
79100 FREIBURG, GÜNTERSTALSTR. 32  
TEL. 0761 / 70342-0 FAX. 70342-24  
email [info@planungsbuerofischer.de](mailto:info@planungsbuerofischer.de)

