



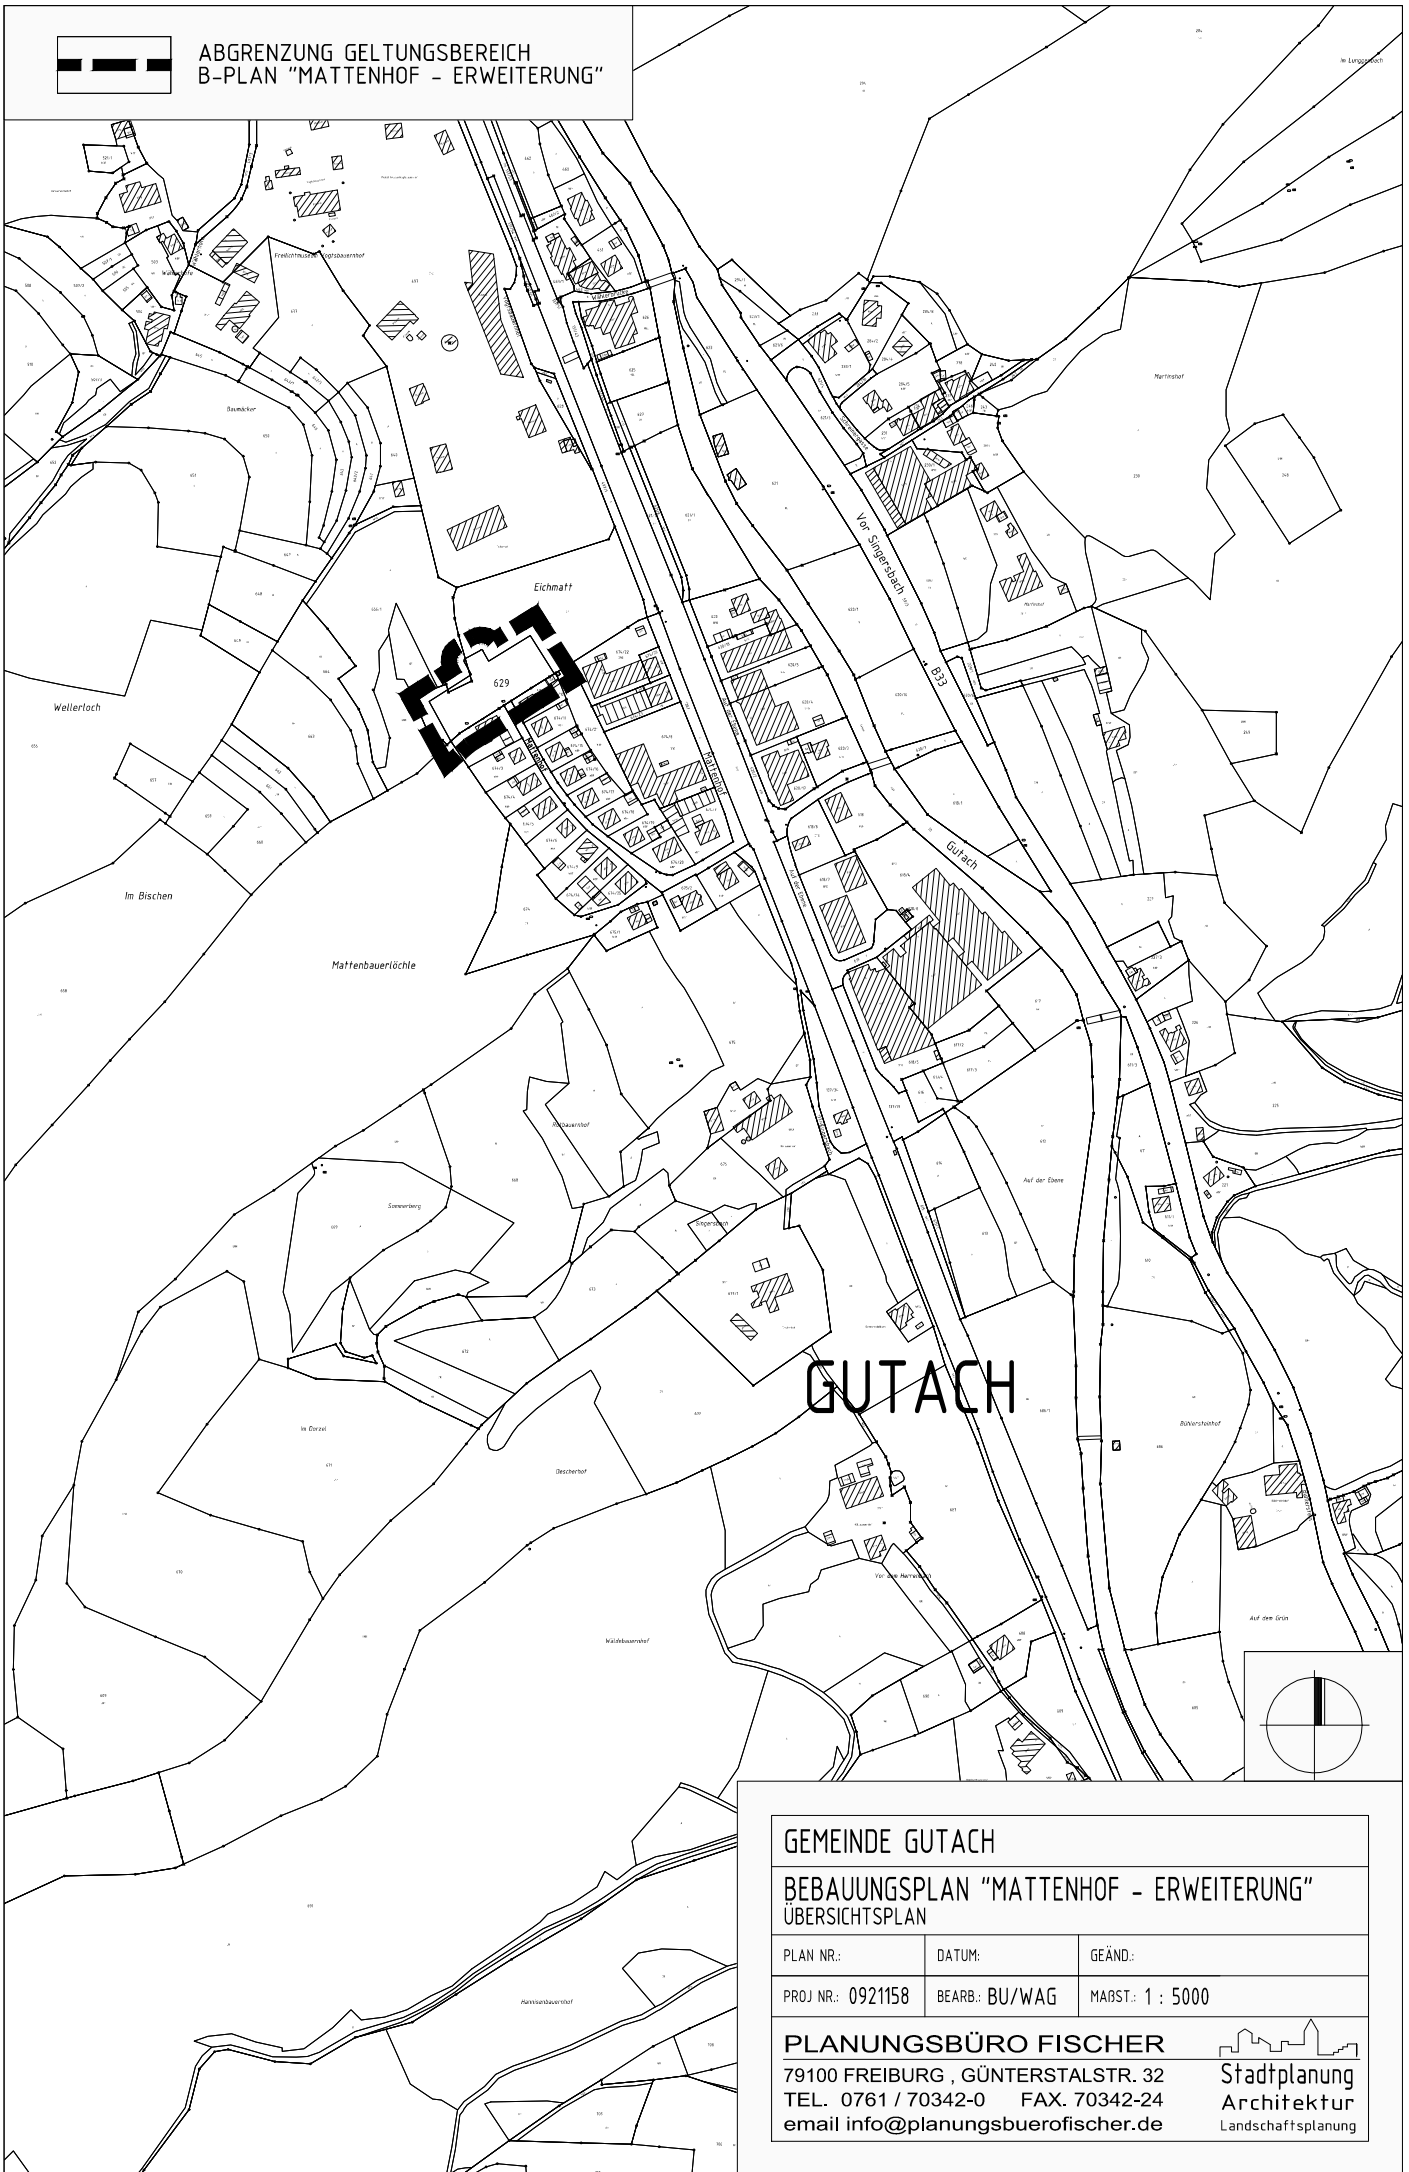

ABGRENZUNG GELTUNGSBEREICH  
B-PLAN "MATTENHOF - ERWEITERUNG"

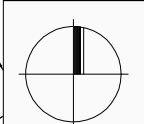

GUTACH



GEMEINDE GUTACH  
BEBAUUNGSPLAN "MATTENHOF - ERWEITERUNG"  
ÜBERSICHTSPLAN

PLAN NR.:	DATUM:	GEÄND.:
PROJ NR.: 0921158	BEARB.: BU/WAG	MAßST.: 1 : 5000

**PLANUNGSBÜRO FISCHER**  
79100 FREIBURG, GÜNTERSTALSTR. 32  
TEL. 0761 / 70342-0 FAX. 70342-24  
email info@planungsbuerofischer.de

