



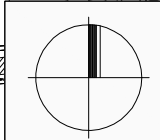

ABGRENZUNG DES GELTUNGSBEREICHS DES
DES BEBAUUNGSPLANES
"ADVENTURE-GOLF OBERTAL" - 1. ÄND.

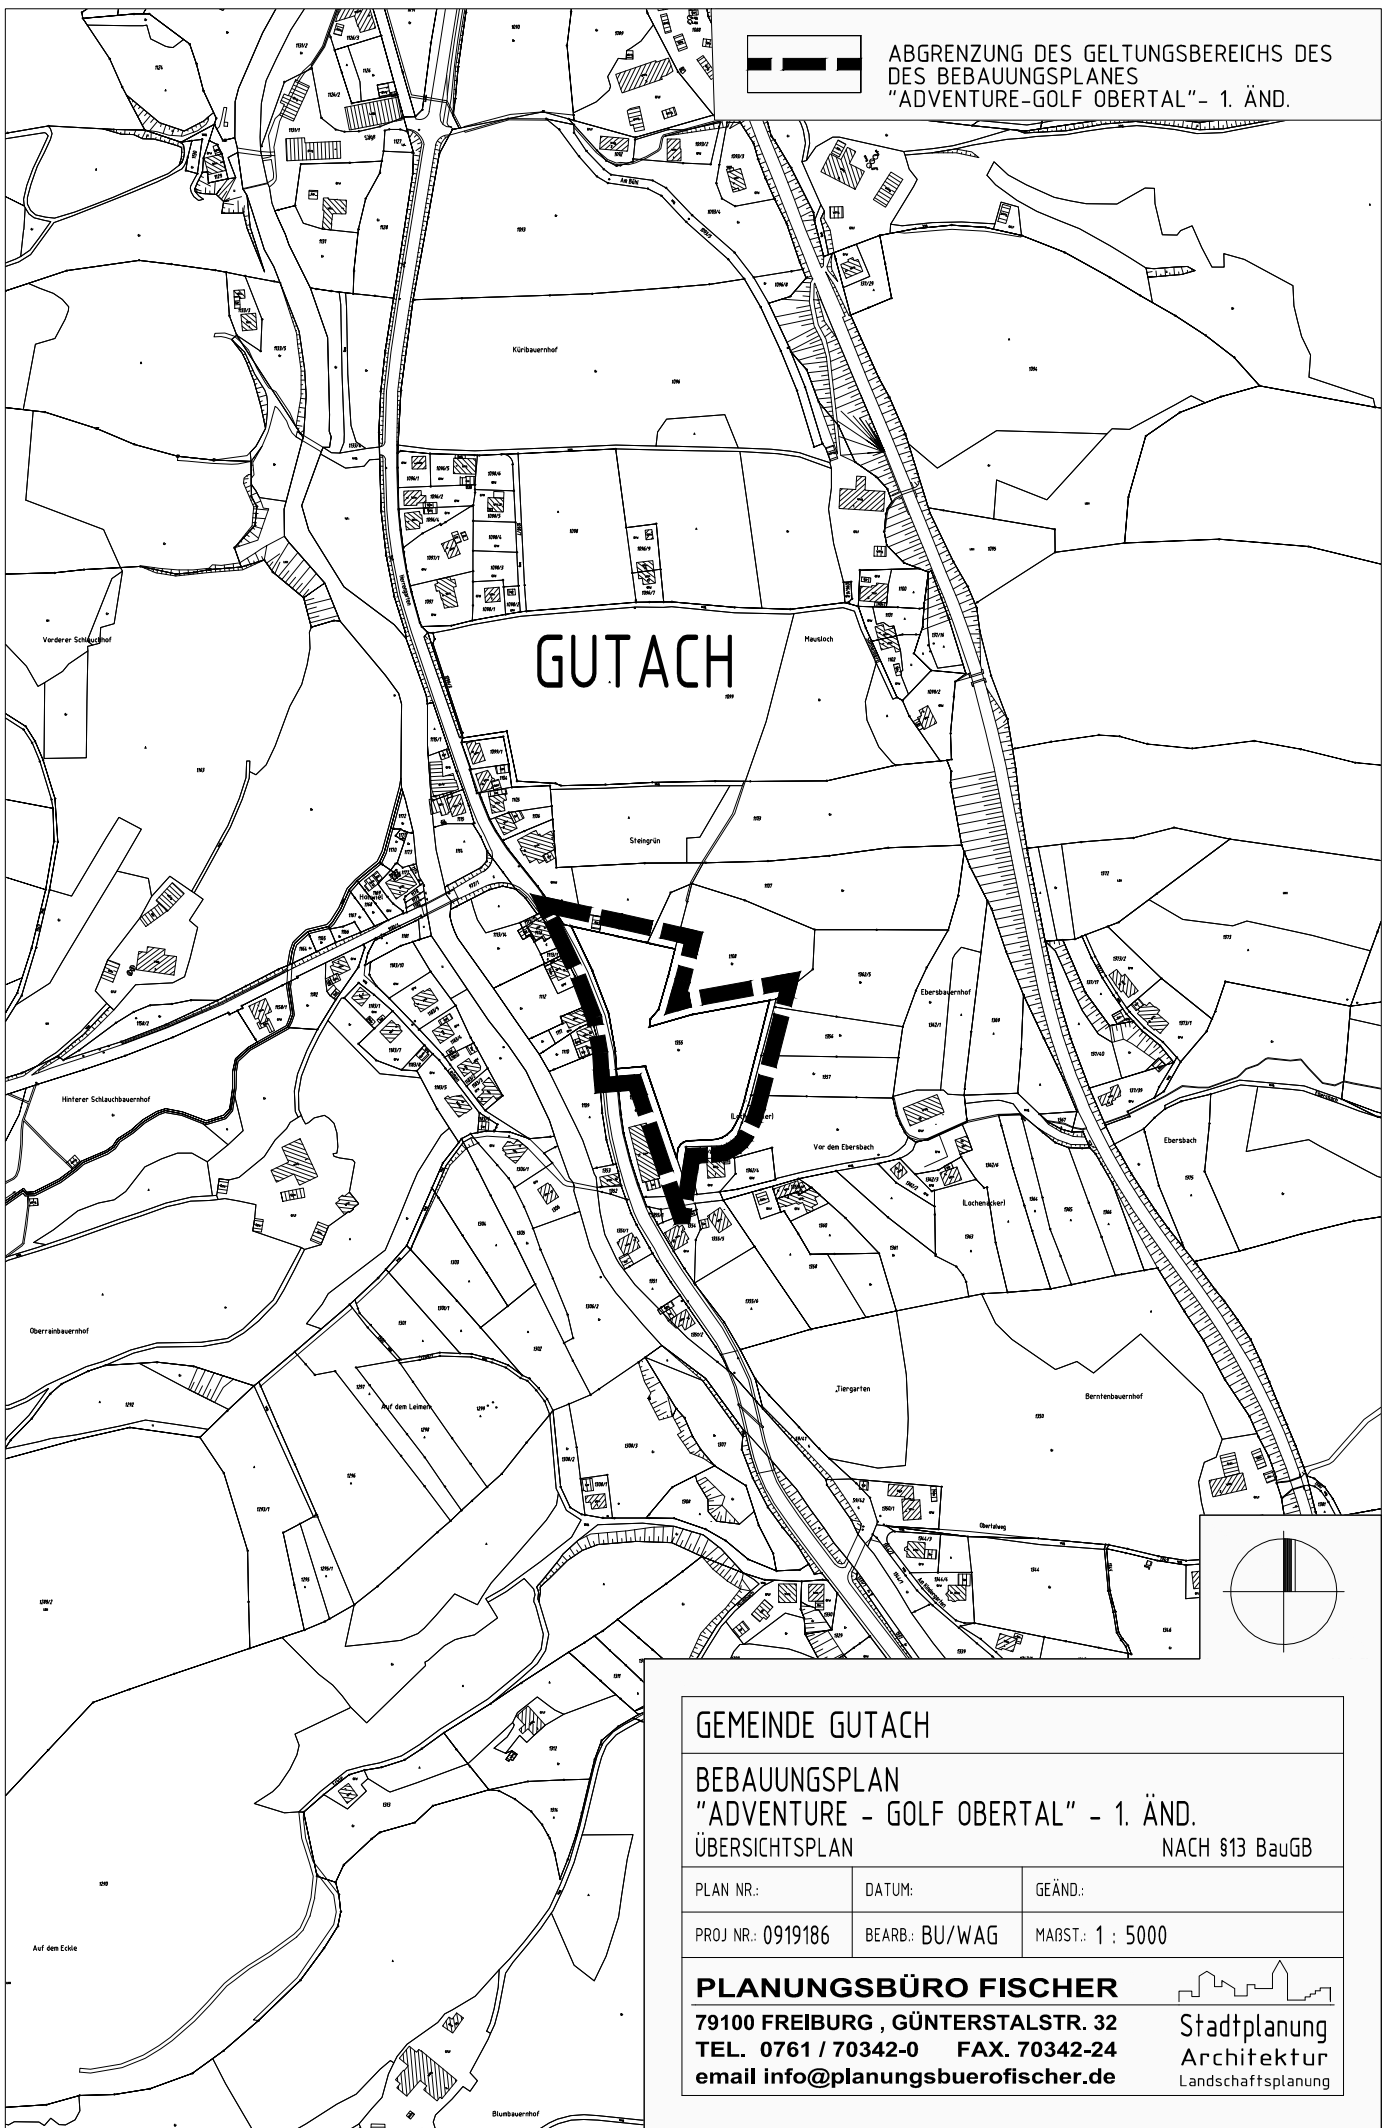

GEMEINDE GUTACH

**BEBAUUNGSPLAN
"ADVENTURE - GOLF OBERTAL" - 1. ÄND.**

ÜBERSICHTSPLAN

NACH §13 BauGB

PLAN NR.:	DATUM:	GEÄND.:
PROJ NR.: 0919186	BEARB.: BU/WAG	MAßST.: 1 : 5000

PLANUNGSBÜRO FISCHER

79100 FREIBURG , GÜNTERSTALSTR. 32
TEL. 0761 / 70342-0 FAX. 70342-24
email info@planungsbueroefischer.de


Stadtplanung
Architektur
Landschaftsplanung