



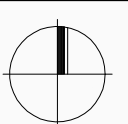

ABGRENZUNG GELTUNGSBEREICH
B-PLAN "GASTHAUS LINDE"

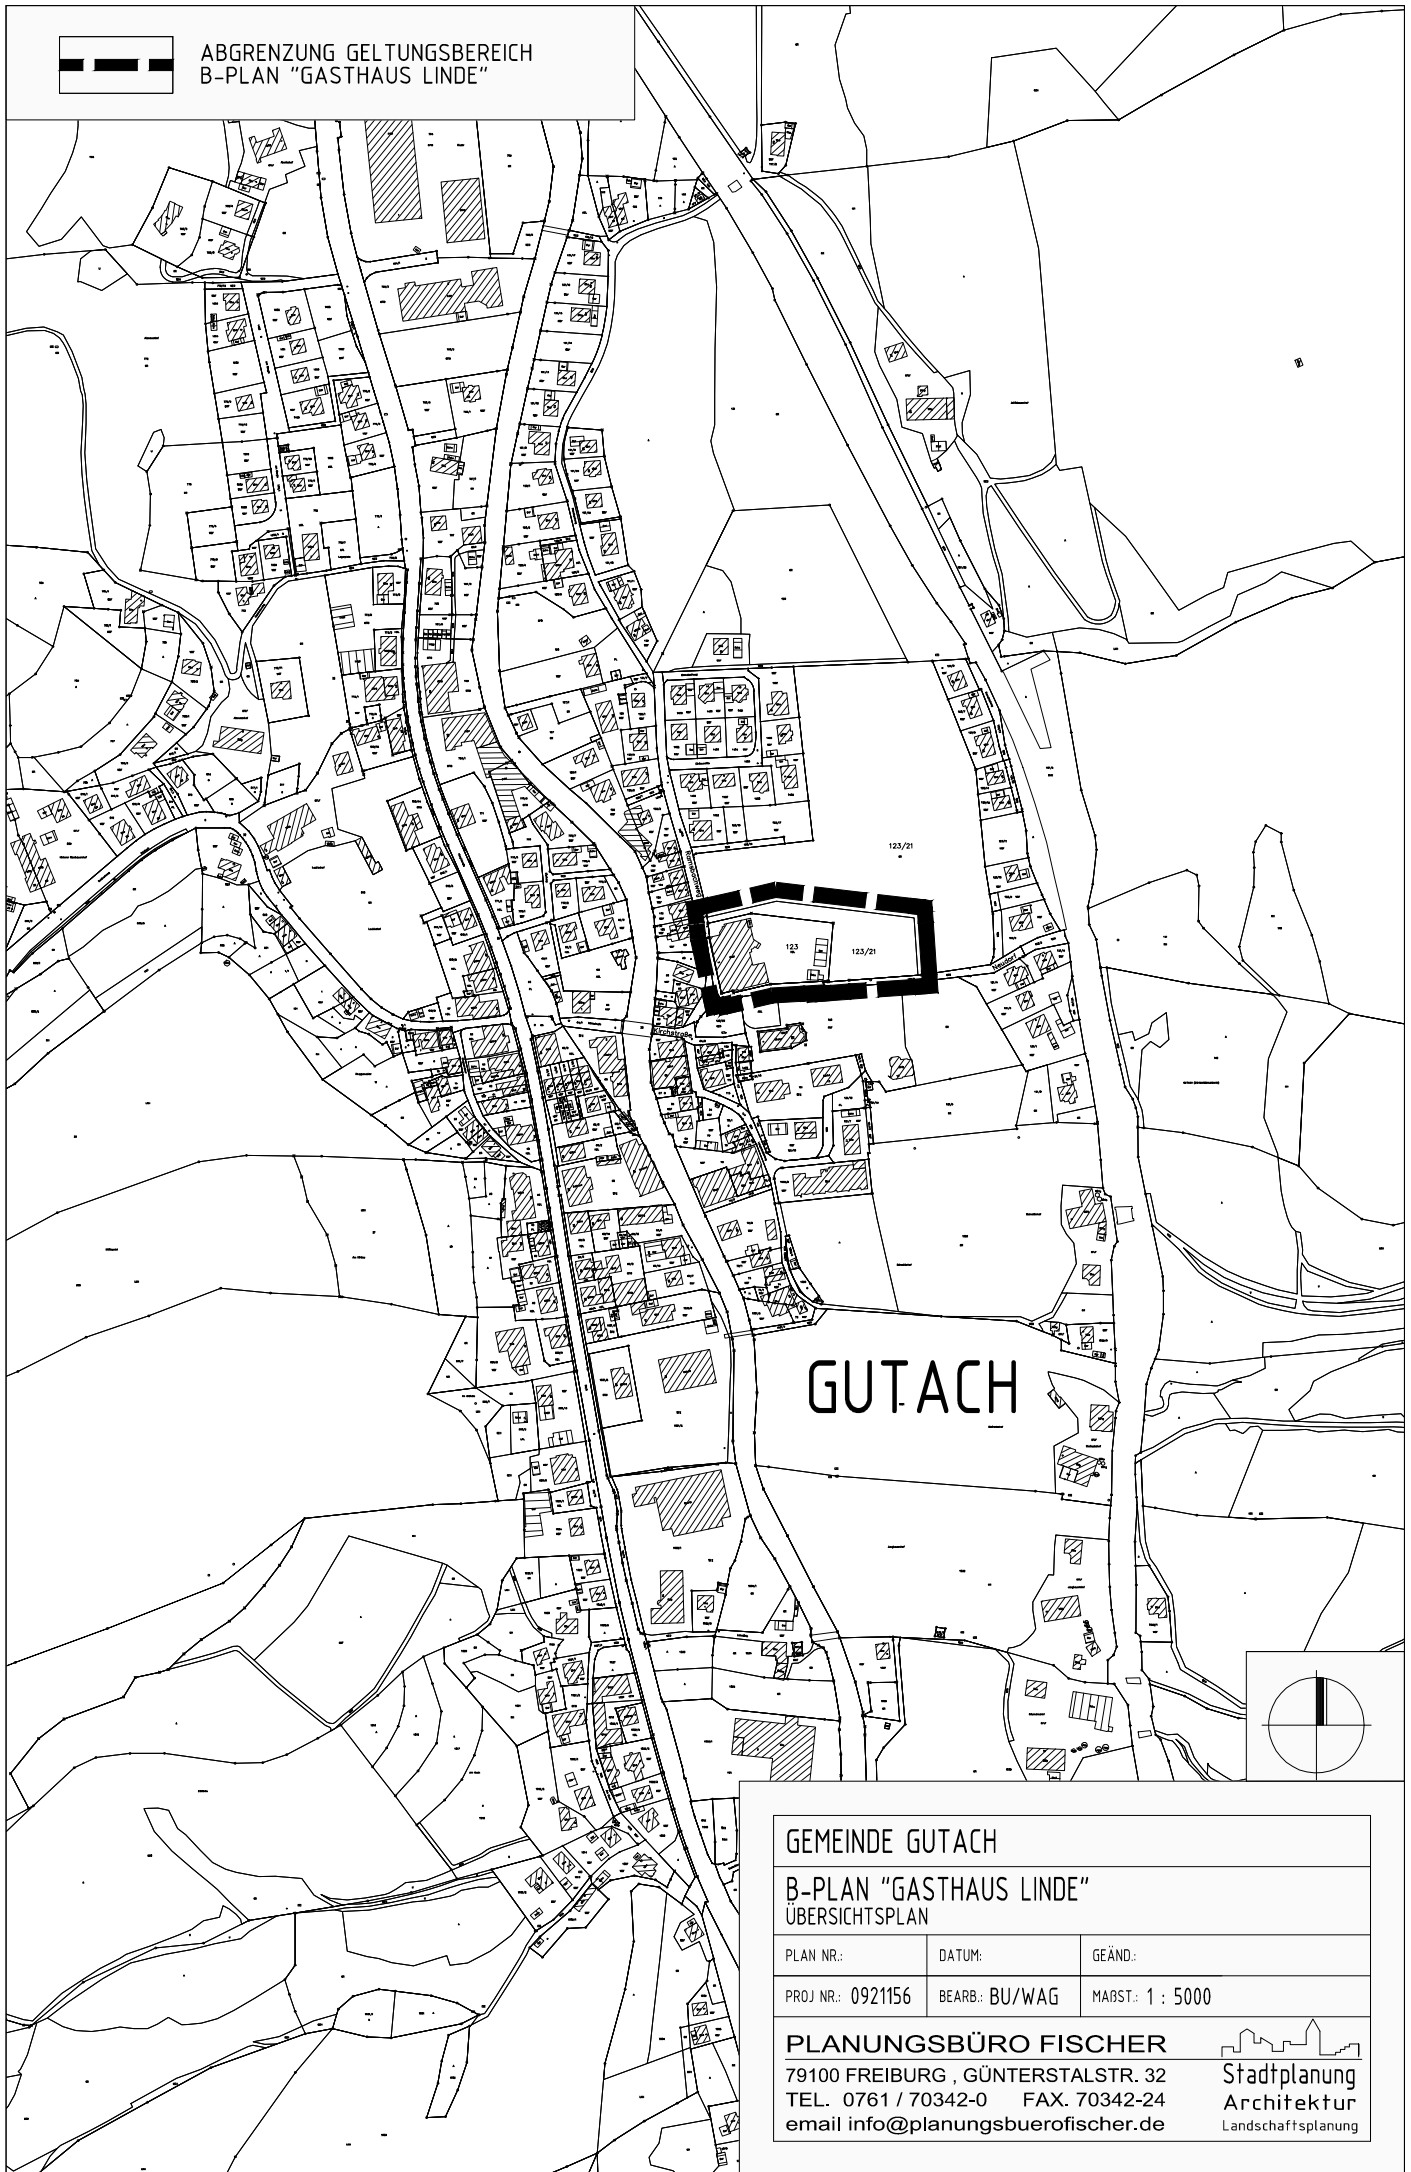

GEMEINDE GUTACH

B-PLAN "GASTHAUS LINDE"
ÜBERSICHTSPLAN

PLAN NR.:	DATUM:	GEÄND.:
PROJ NR.: 0921156	BEARB.: BU/WAG	MAßST.: 1 : 5000

PLANUNGSBÜRO FISCHER
79100 FREIBURG, GÜNTERSTALSTR. 32
TEL. 0761 / 70342-0 FAX. 70342-24
email info@planungsbuerofischer.de


Stadtplanung
Architektur
Landschaftsplanung