




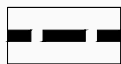

ABGRENZUNG GELTUNGSBEREICH DES  
B-PLANES "RAMSBACH" VOM 12.05.1995

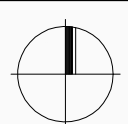

ABGRENZUNG GELTUNGSBEREICH  
B-PLAN "LINDENMATTE"

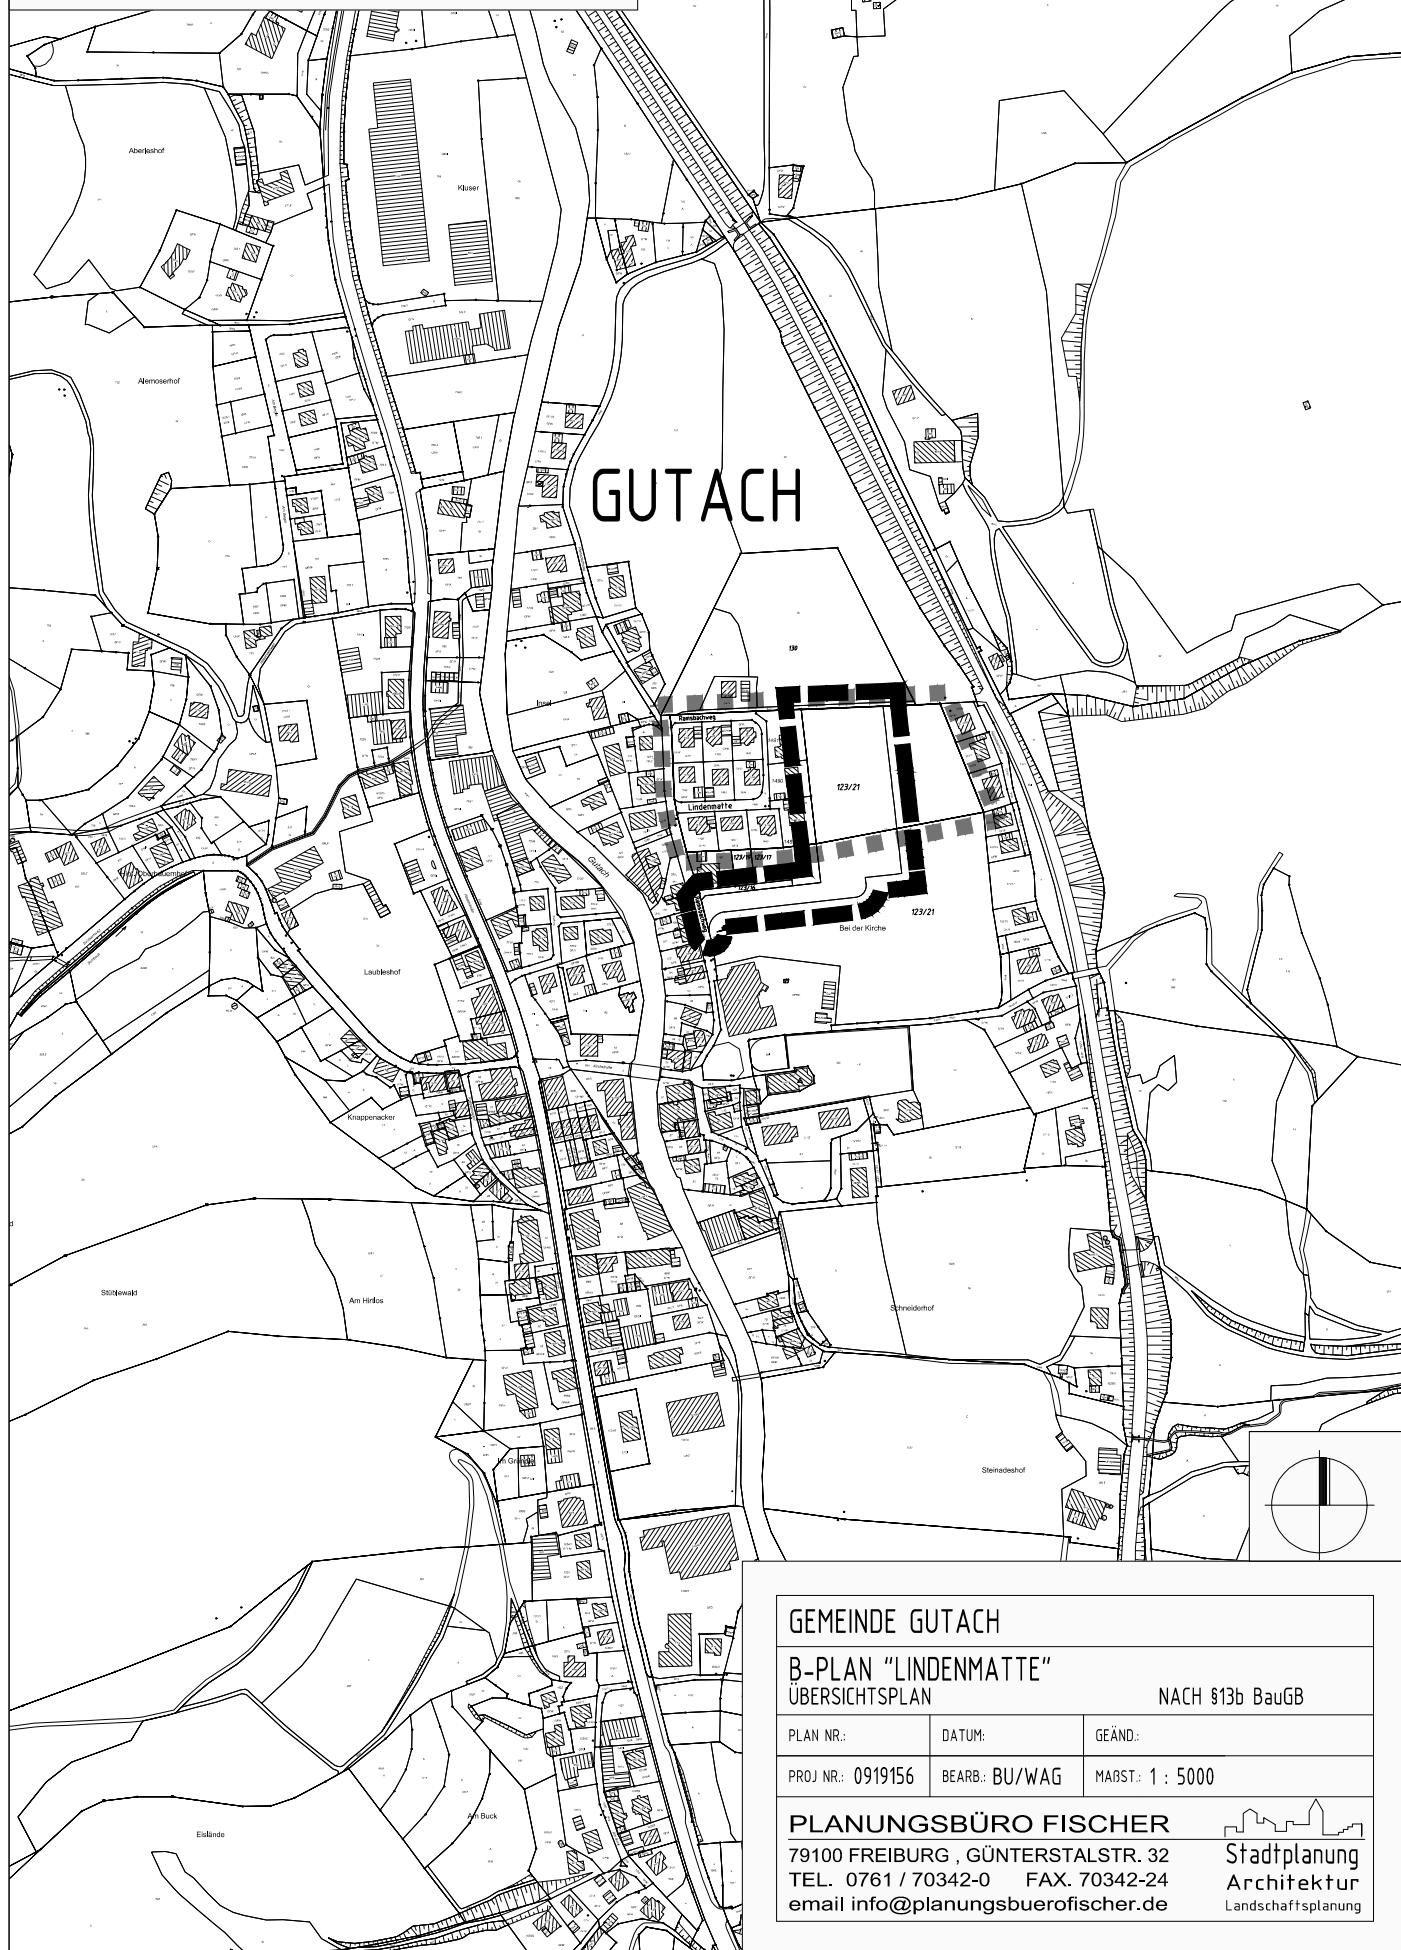

**GEMEINDE GUTACH**

**B-PLAN "LINDENMATTE"**  
ÜBERSICHTSPLAN

NACH §13b BauGB

PLAN NR.:	DATUM:	GEÄND.:
PROJ NR.: 0919156	BEARB.: BU/WAG	MAßST.: 1 : 5000

**PLANUNGSBÜRO FISCHER**  
79100 FREIBURG, GÜNTERSTALSTR. 32  
TEL. 0761 / 70342-0 FAX. 70342-24  
email info@planungsbuerofischer.de

