





ABGRENZUNG GELTUNGSBEREICH DES
B-PLANES "RAMSBACH" VOM 12.05.1995

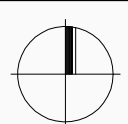

ABGRENZUNG GELTUNGSBEREICH DES
B-PLANES "RAMSBACH" - ÄNDERUNG

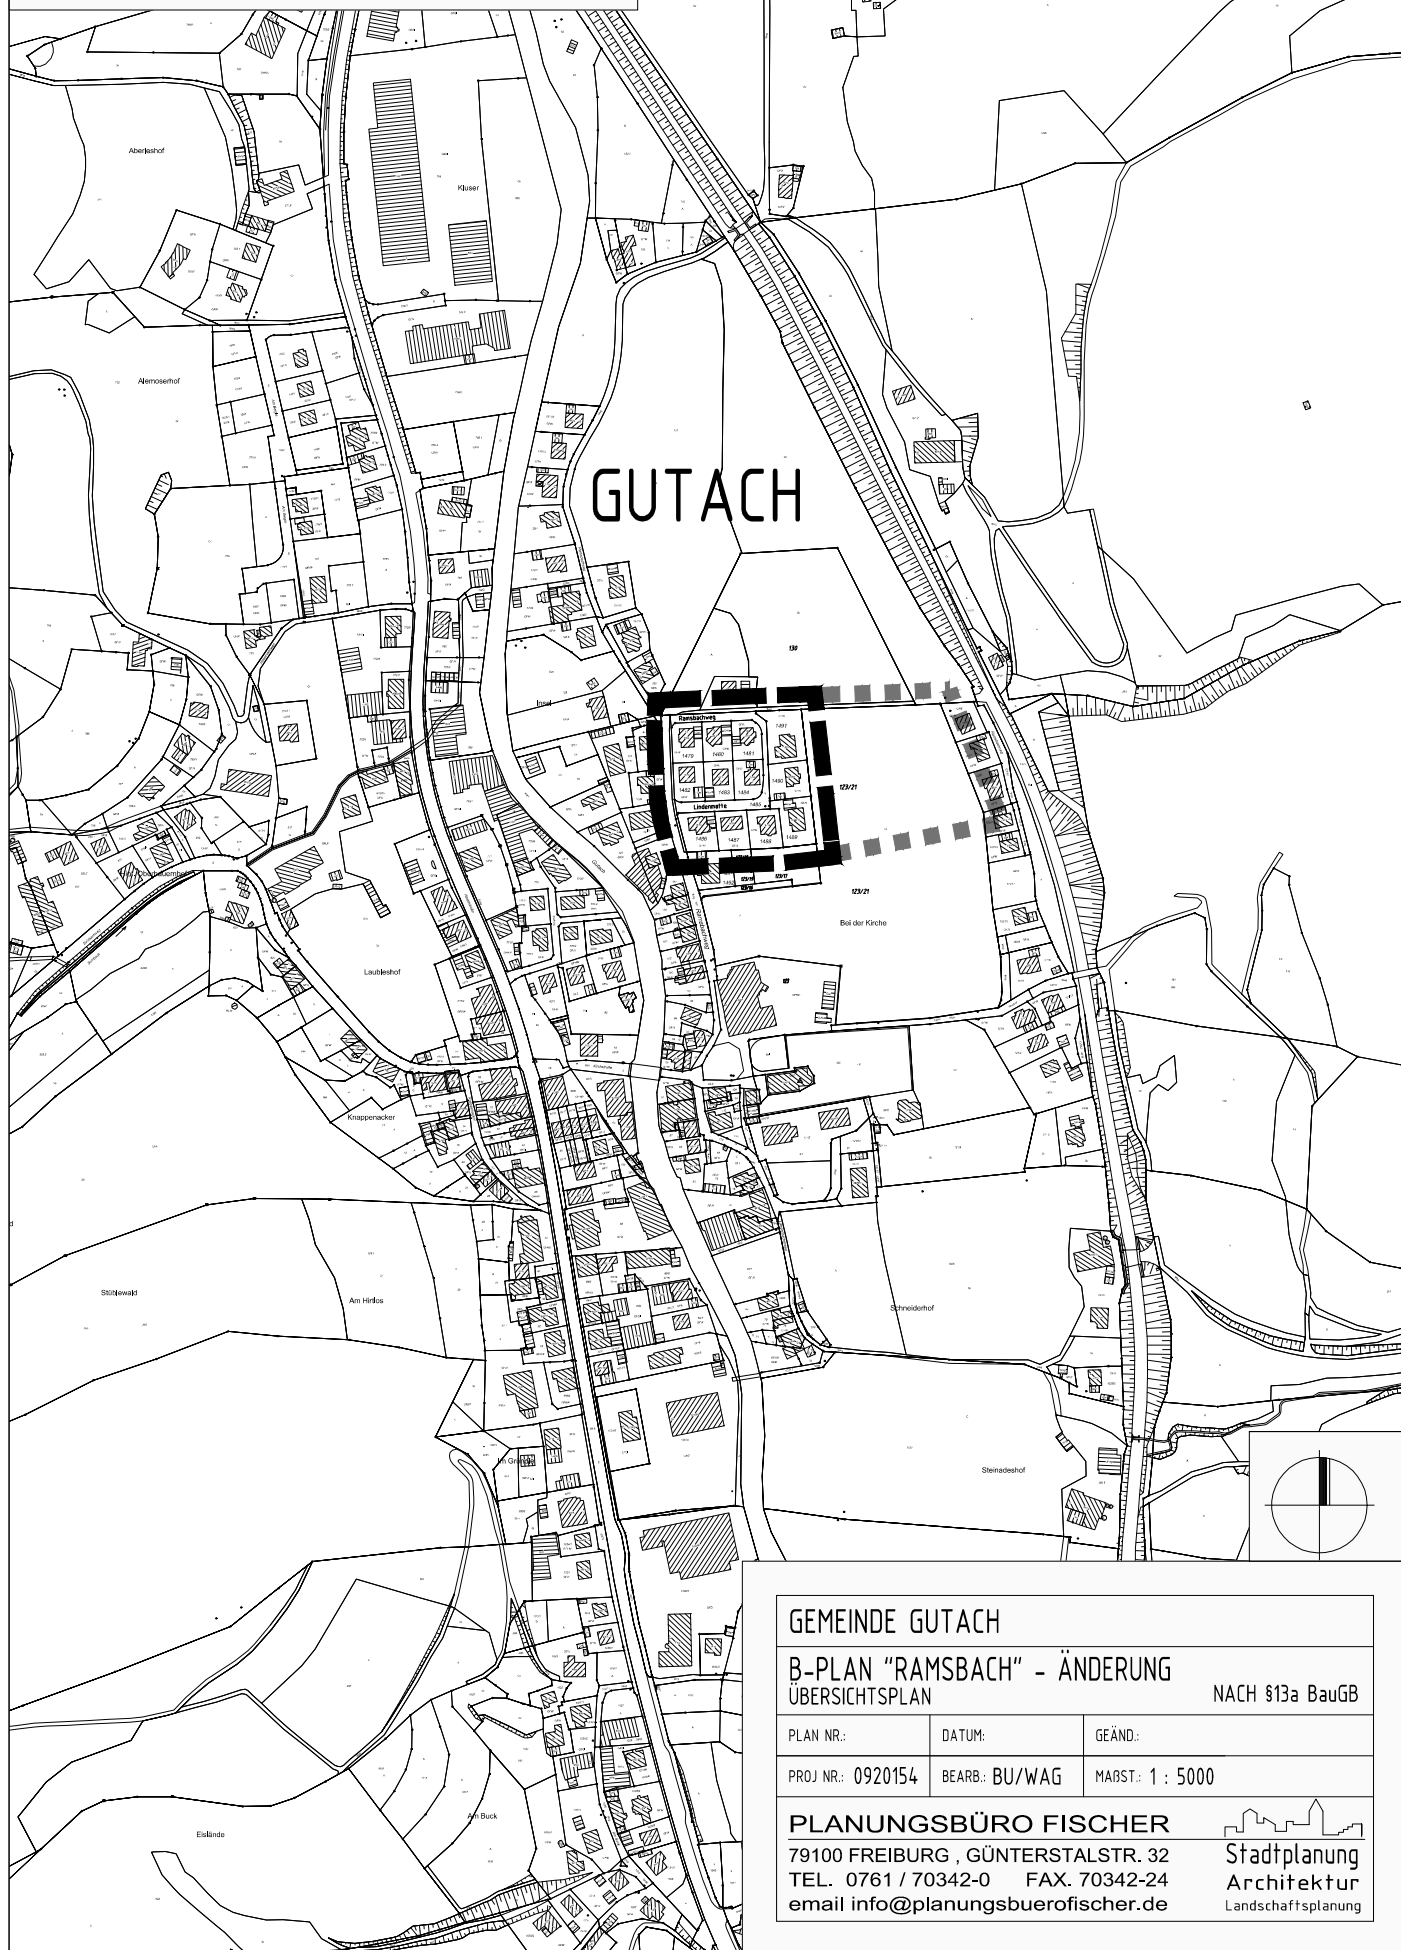

GEMEINDE GUTACH

B-PLAN "RAMSBACH" - ÄNDERUNG
ÜBERSICHTSPLAN

NACH §13a BauGB

PLAN NR.:	DATUM:	GEÄND.:
PROJ NR.: 0920154	BEARB.: BU/WAG	MAßST.: 1 : 5000

PLANUNGSBÜRO FISCHER
79100 FREIBURG , GÜNTERSTALSTR. 32
TEL. 0761 / 70342-0 FAX. 70342-24
email info@planungsbuerofischer.de

